



2 - PLANIMETRIA CON LE PROPOSTE D'INTERVENTO PRESENTATE DAI PROPRIETARI - scala 1:1000

N.B. Tutte le proposte sono state accolte in quanto ammissibili

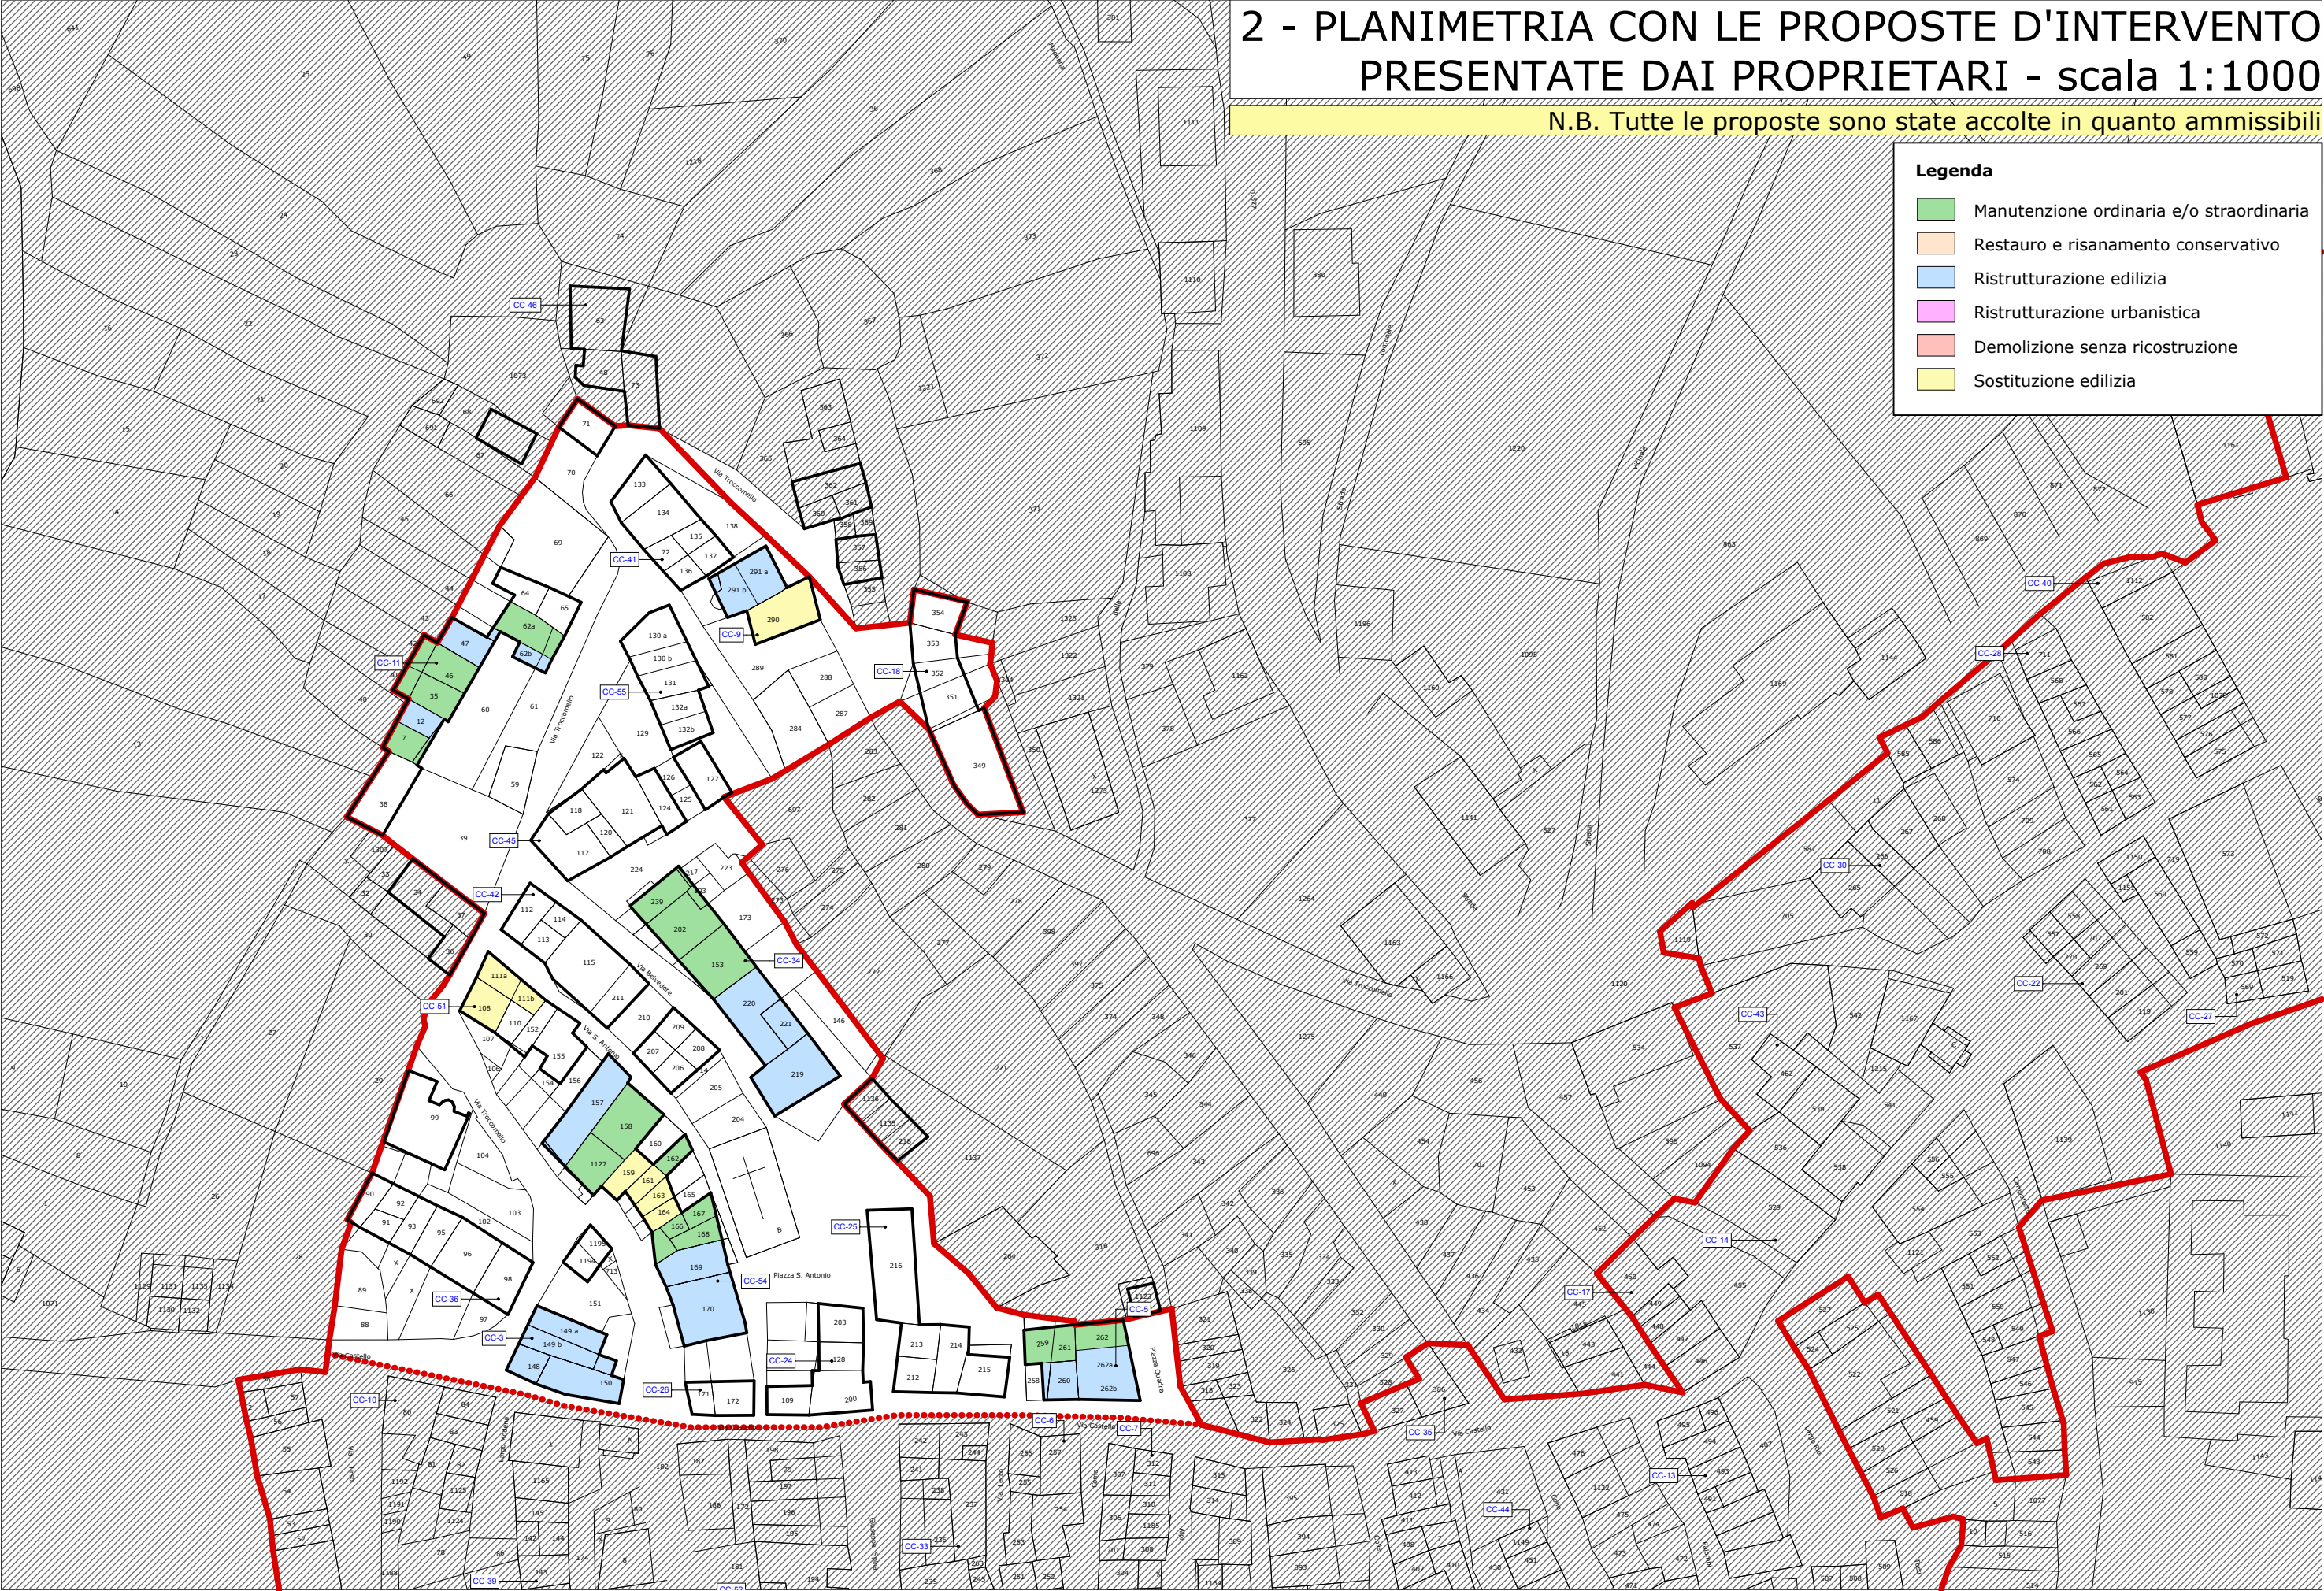

[illegible]

3.2 - CARTA DELLE AGIBILITA'- scala 1:1000

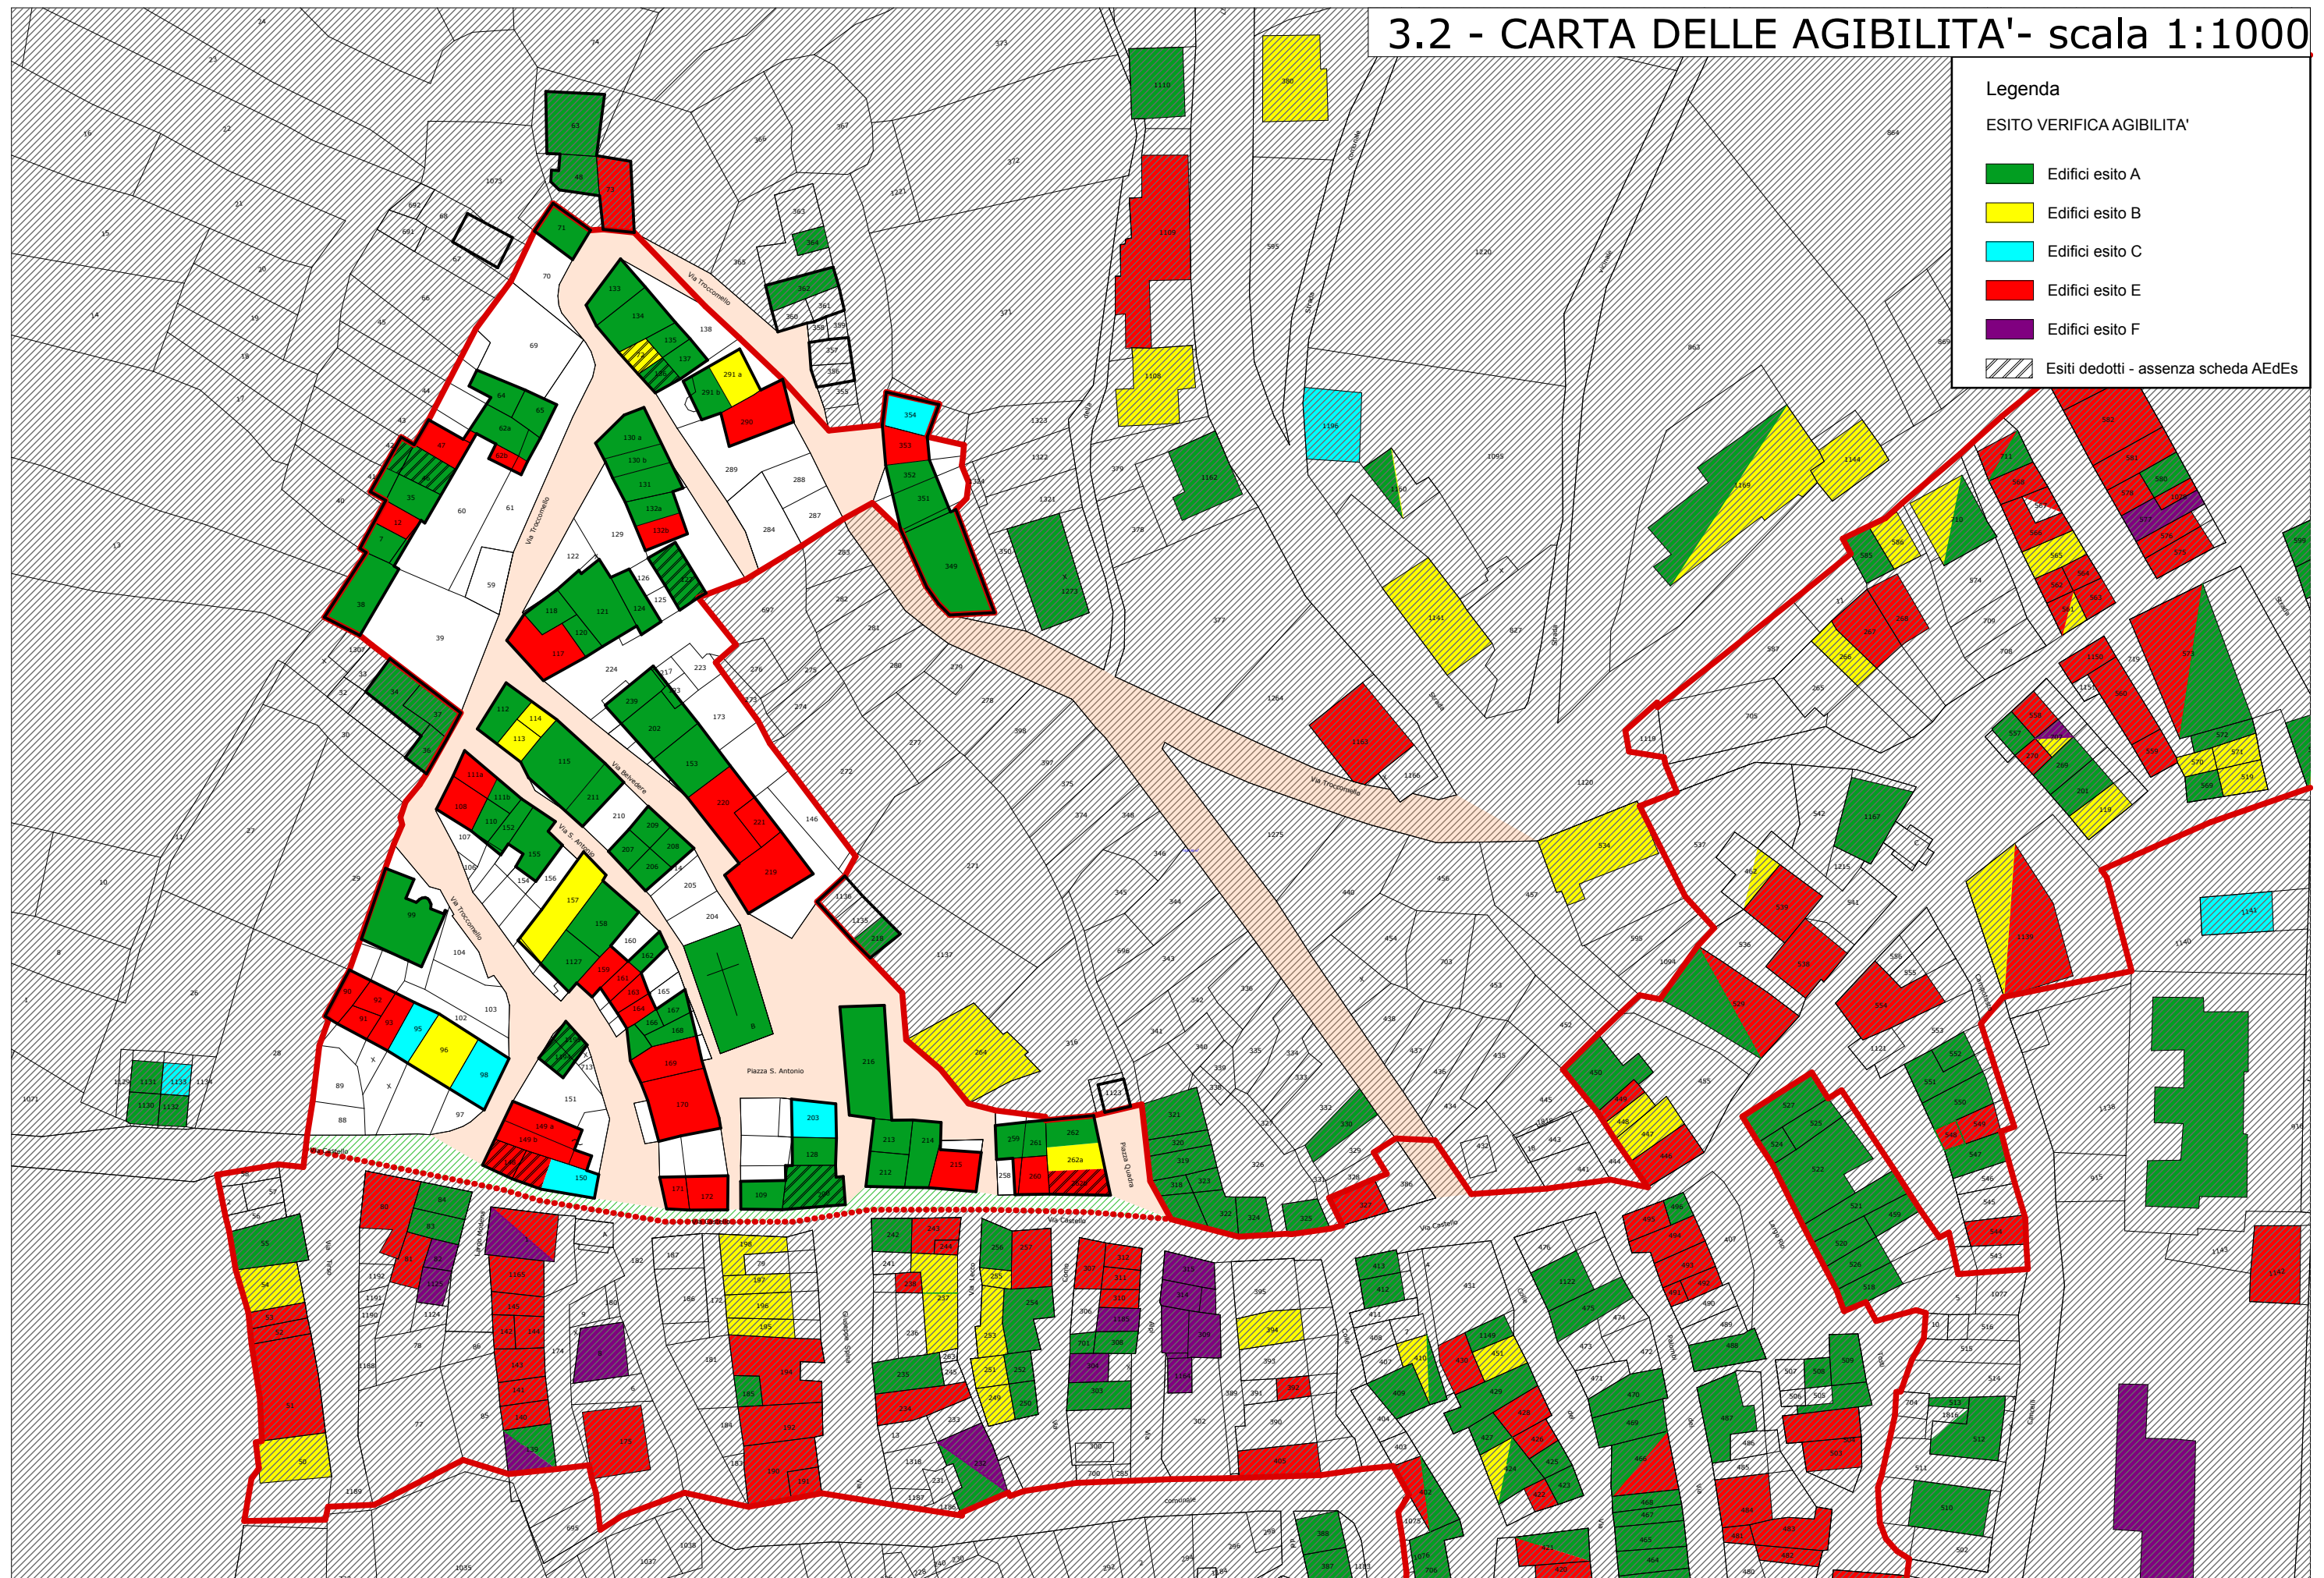


3.3 - CARTA DELLE DEMOLIZIONI DEI G.T.S. - scala 1:1000


Legenda

 Demolizioni finanziate


3.5 - CARTA DEGLI USI DEGLI IMMOBILI PRE-SISMA - scala 1:1000

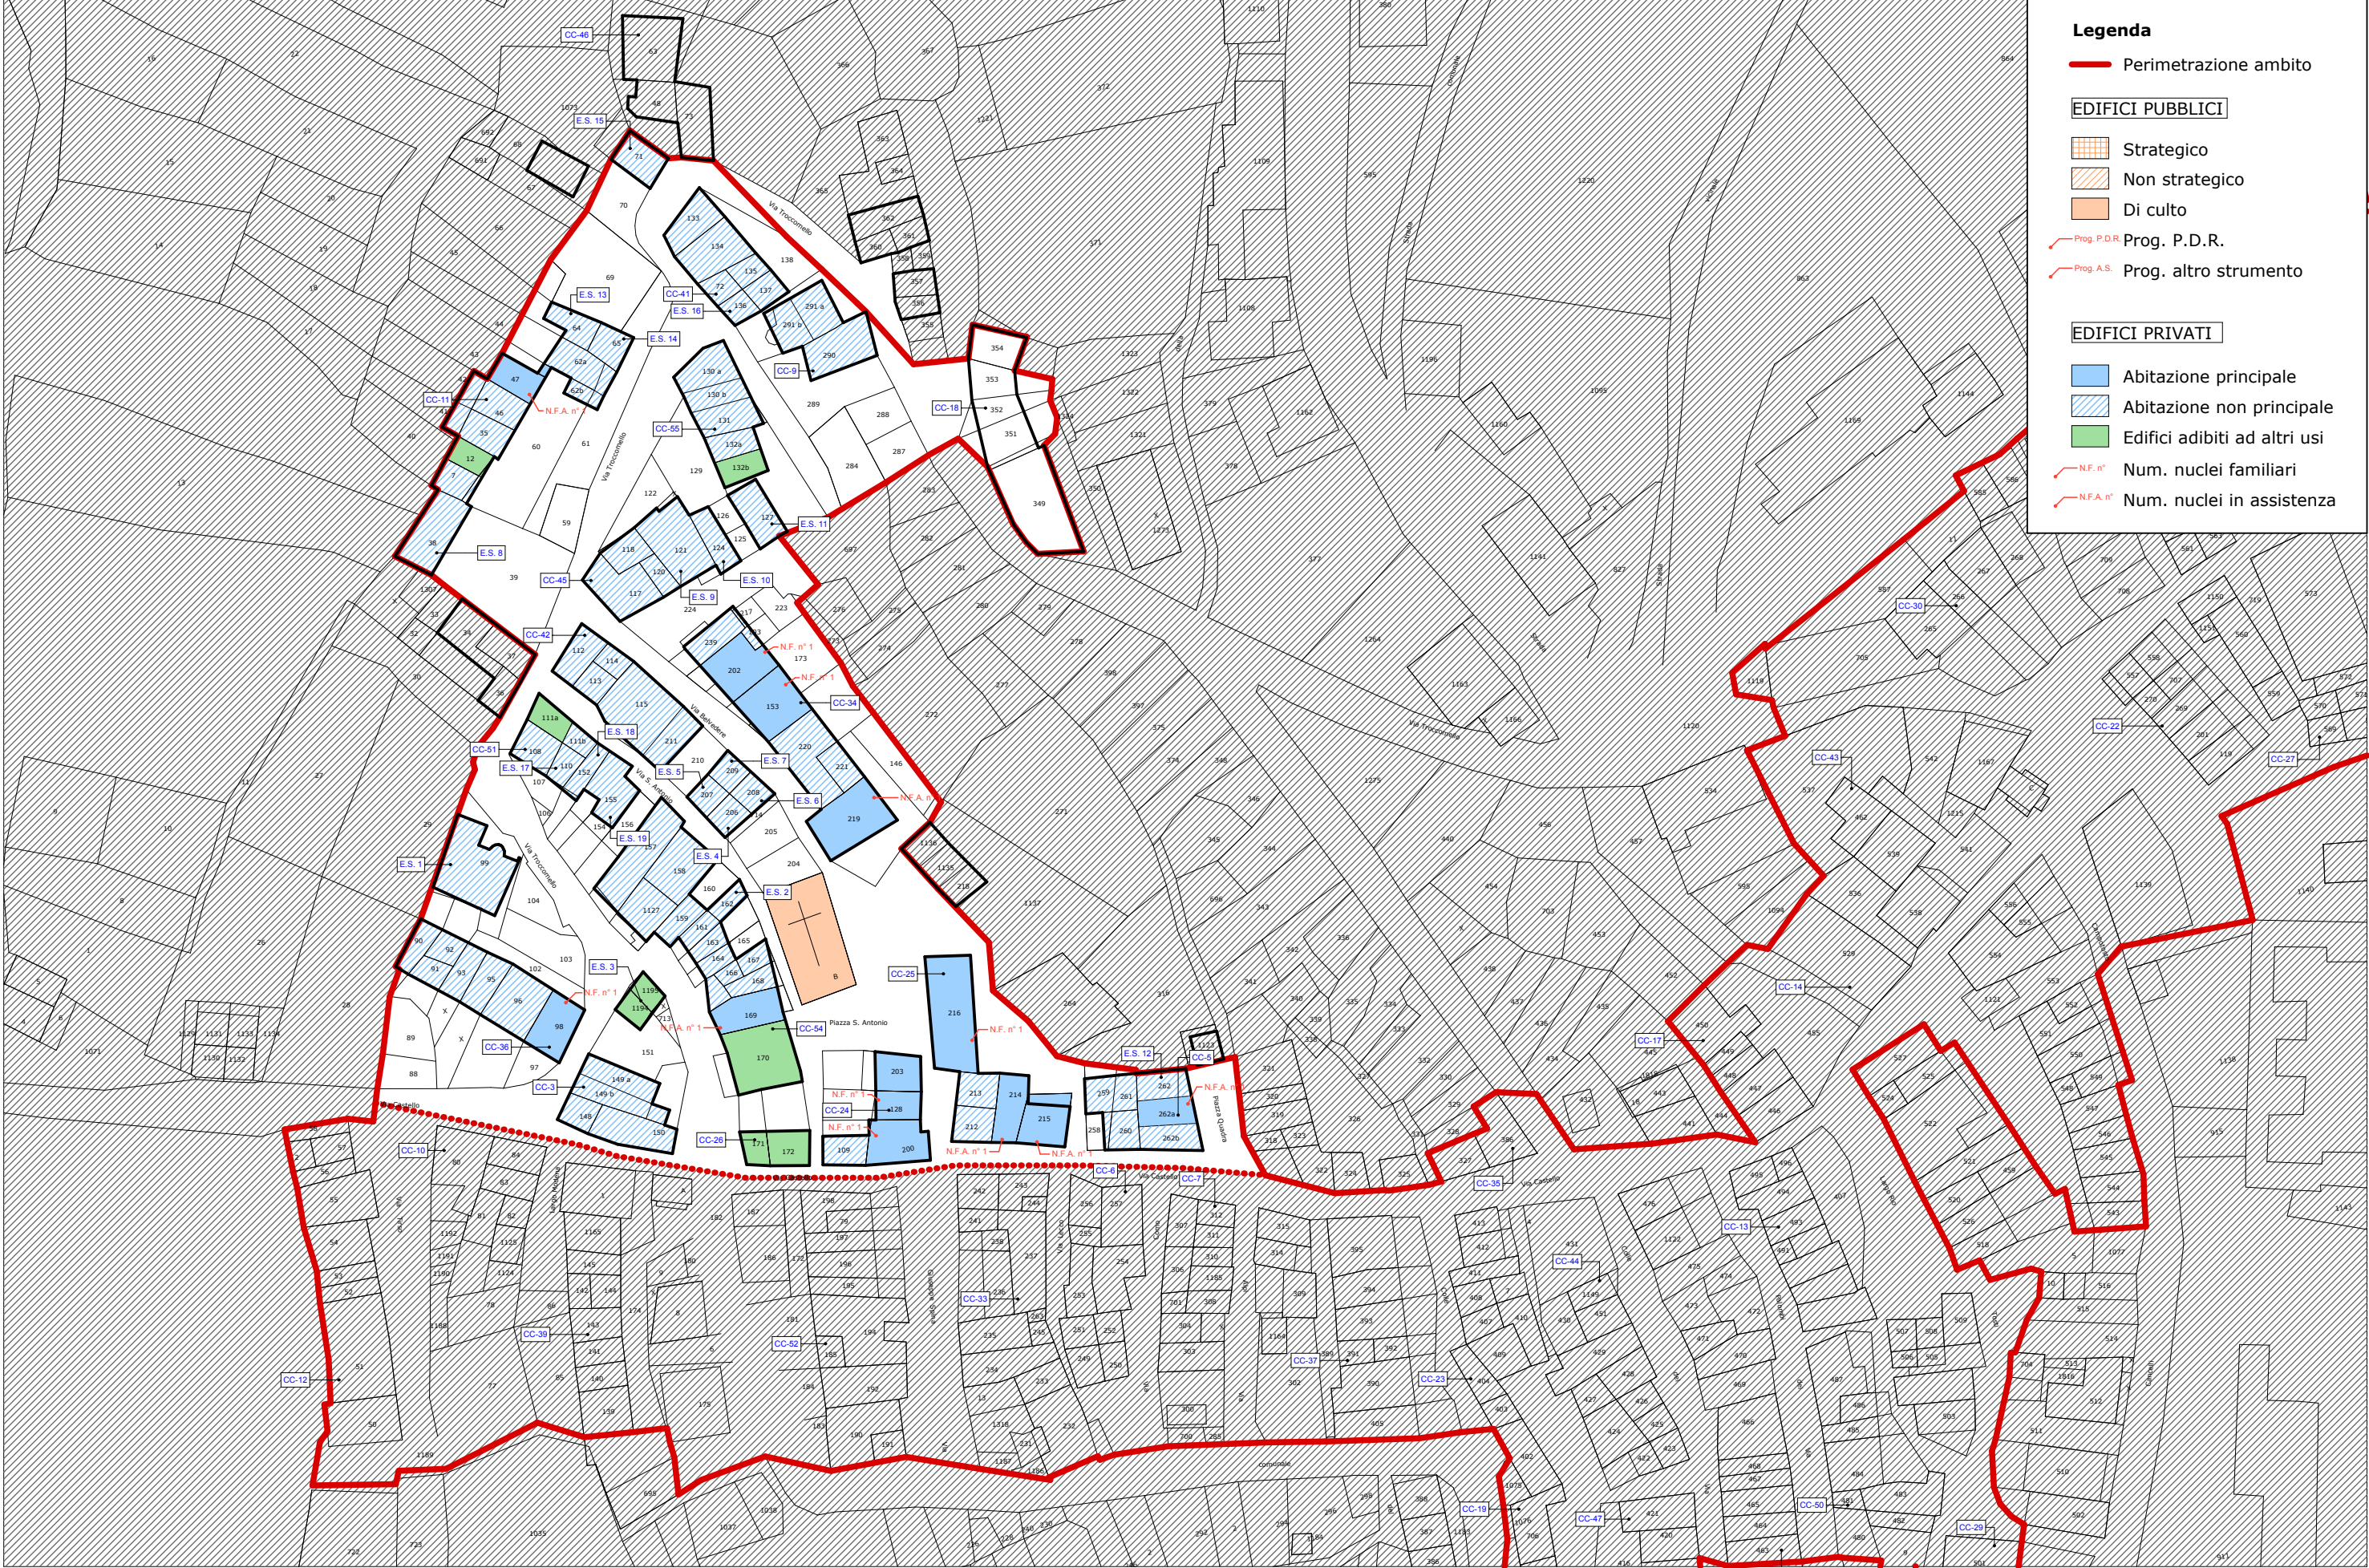


4.2 - CARTA DELLE DEMOLIZIONI - scala 1:1000






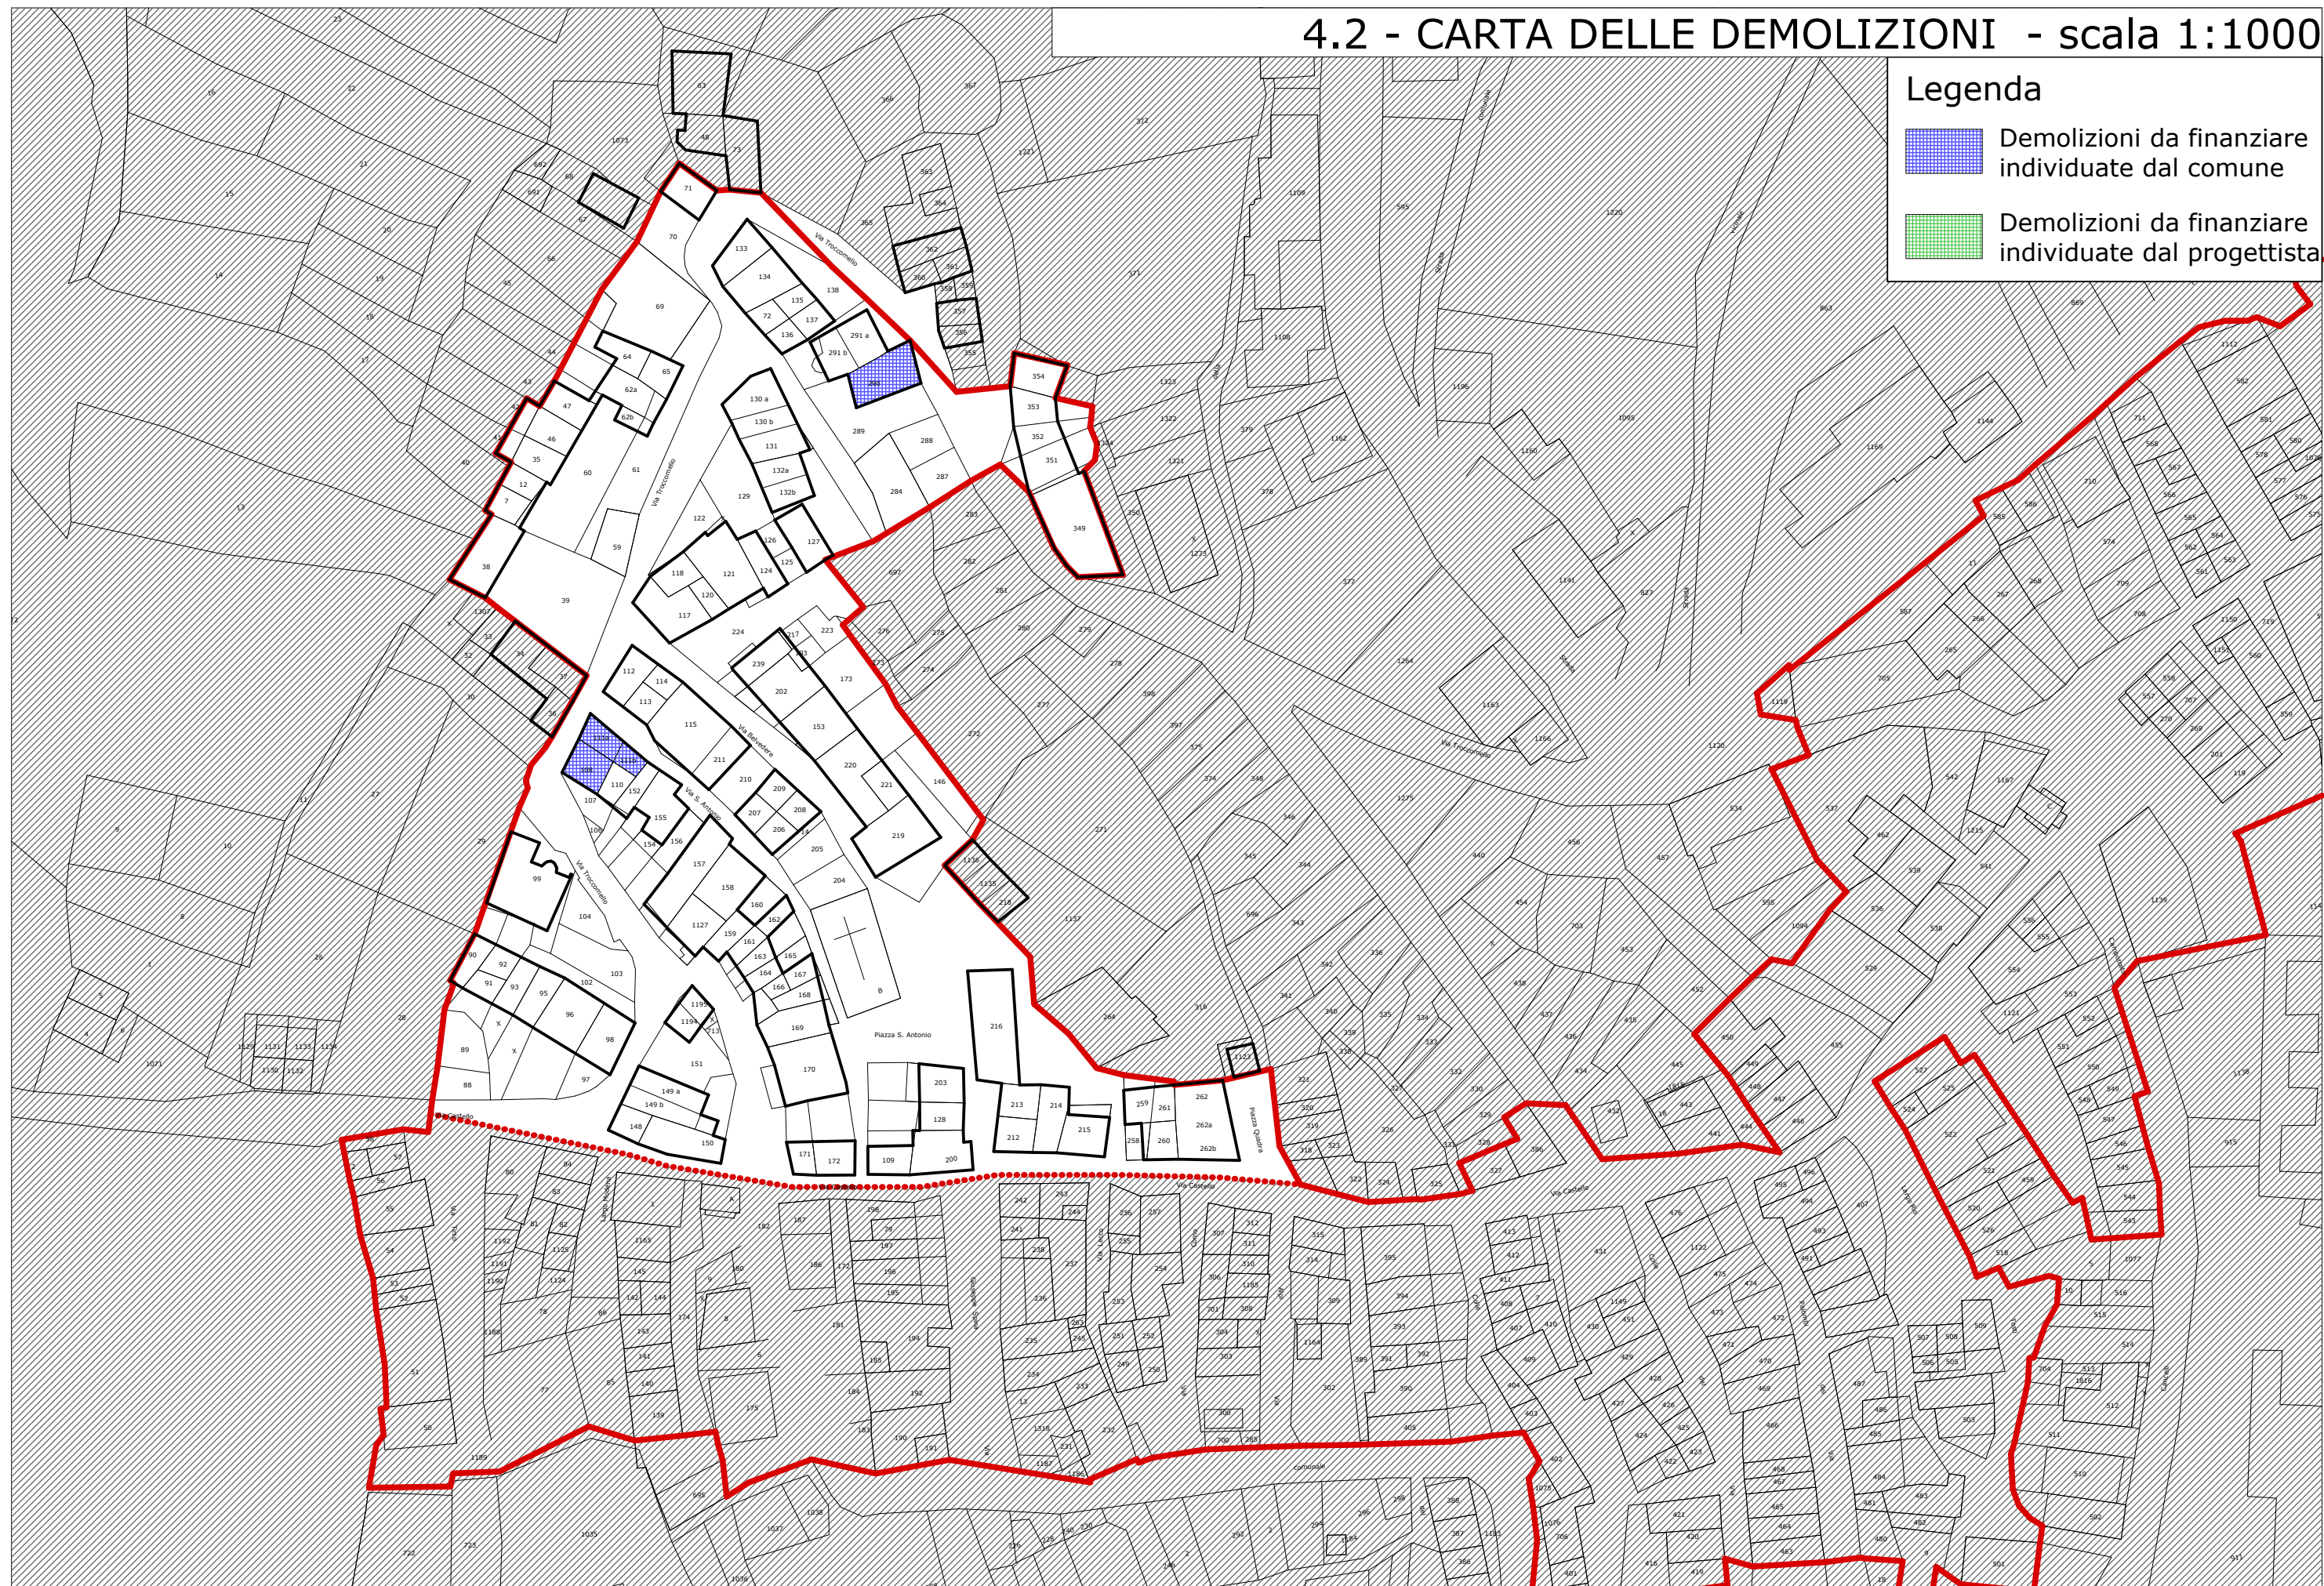


4.3 - INDIVIDUAZIONE DEGLI INTERVENTI SULL'EDILIZIA PRIVATA - scala 1:1000

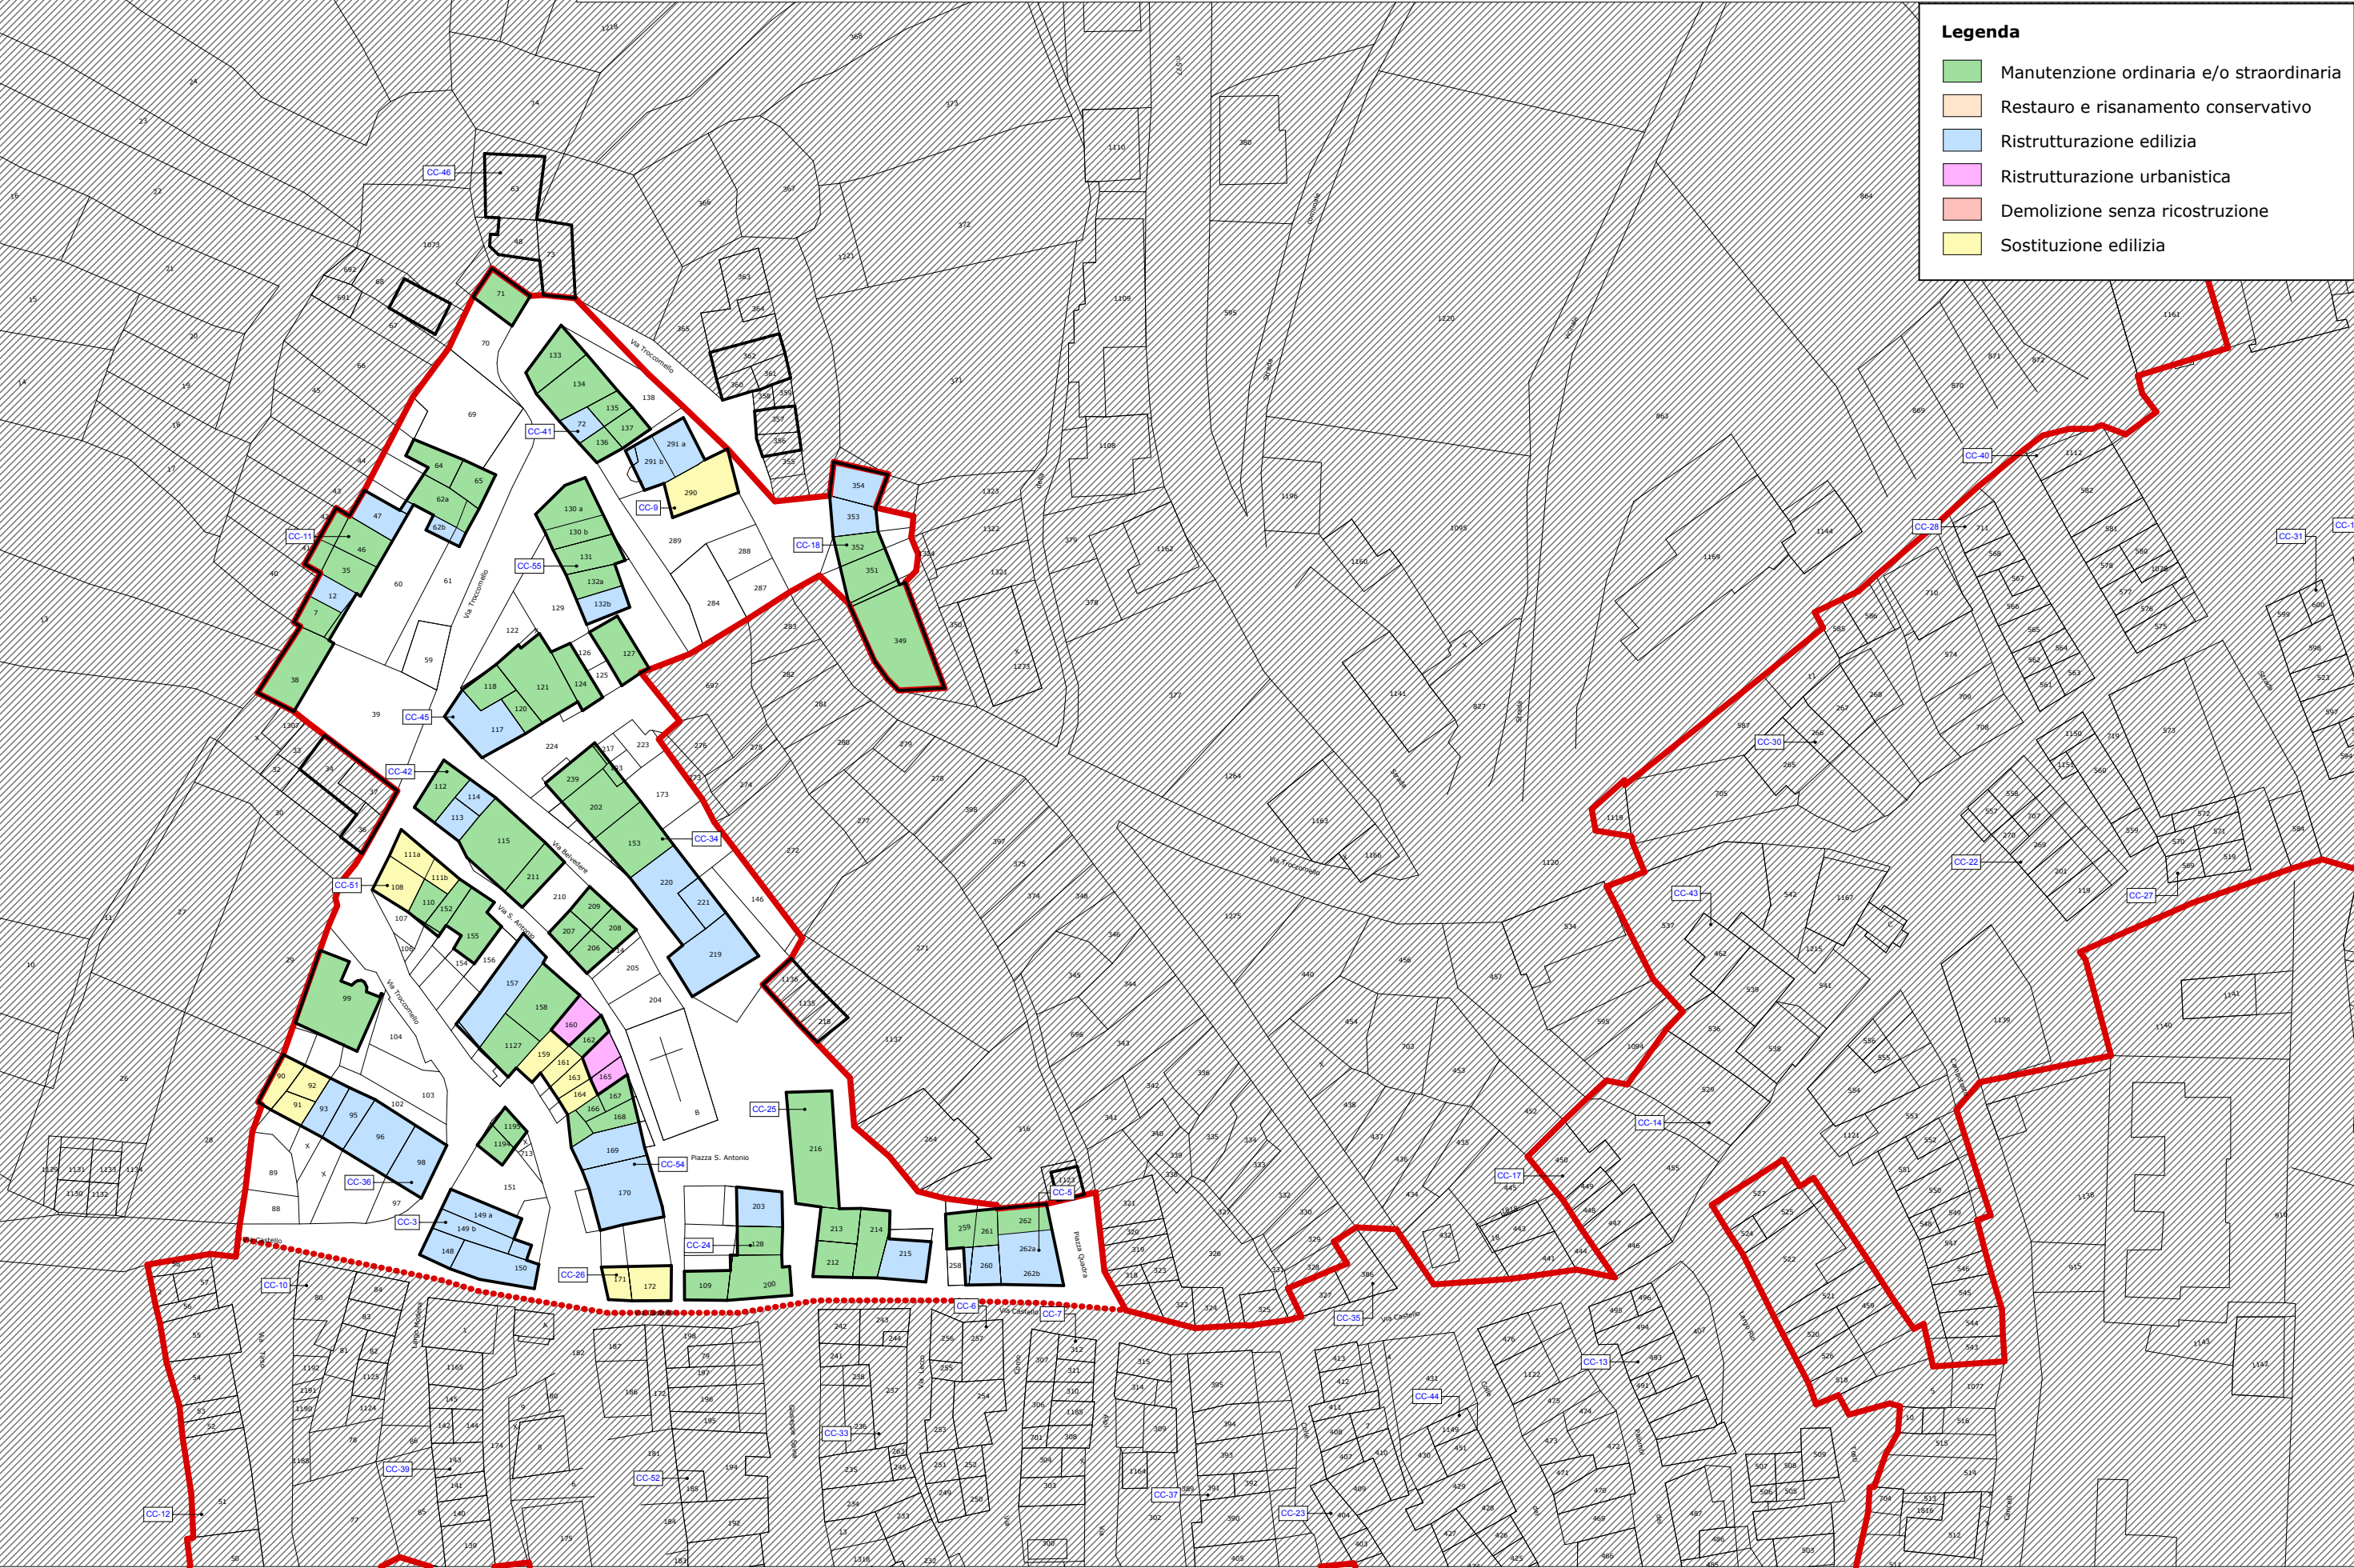


4.3.1 - INDIVIDUAZIONE EDIFICI ORDINARI, DI PREGIO E VINCOLATI - scala 1:1000

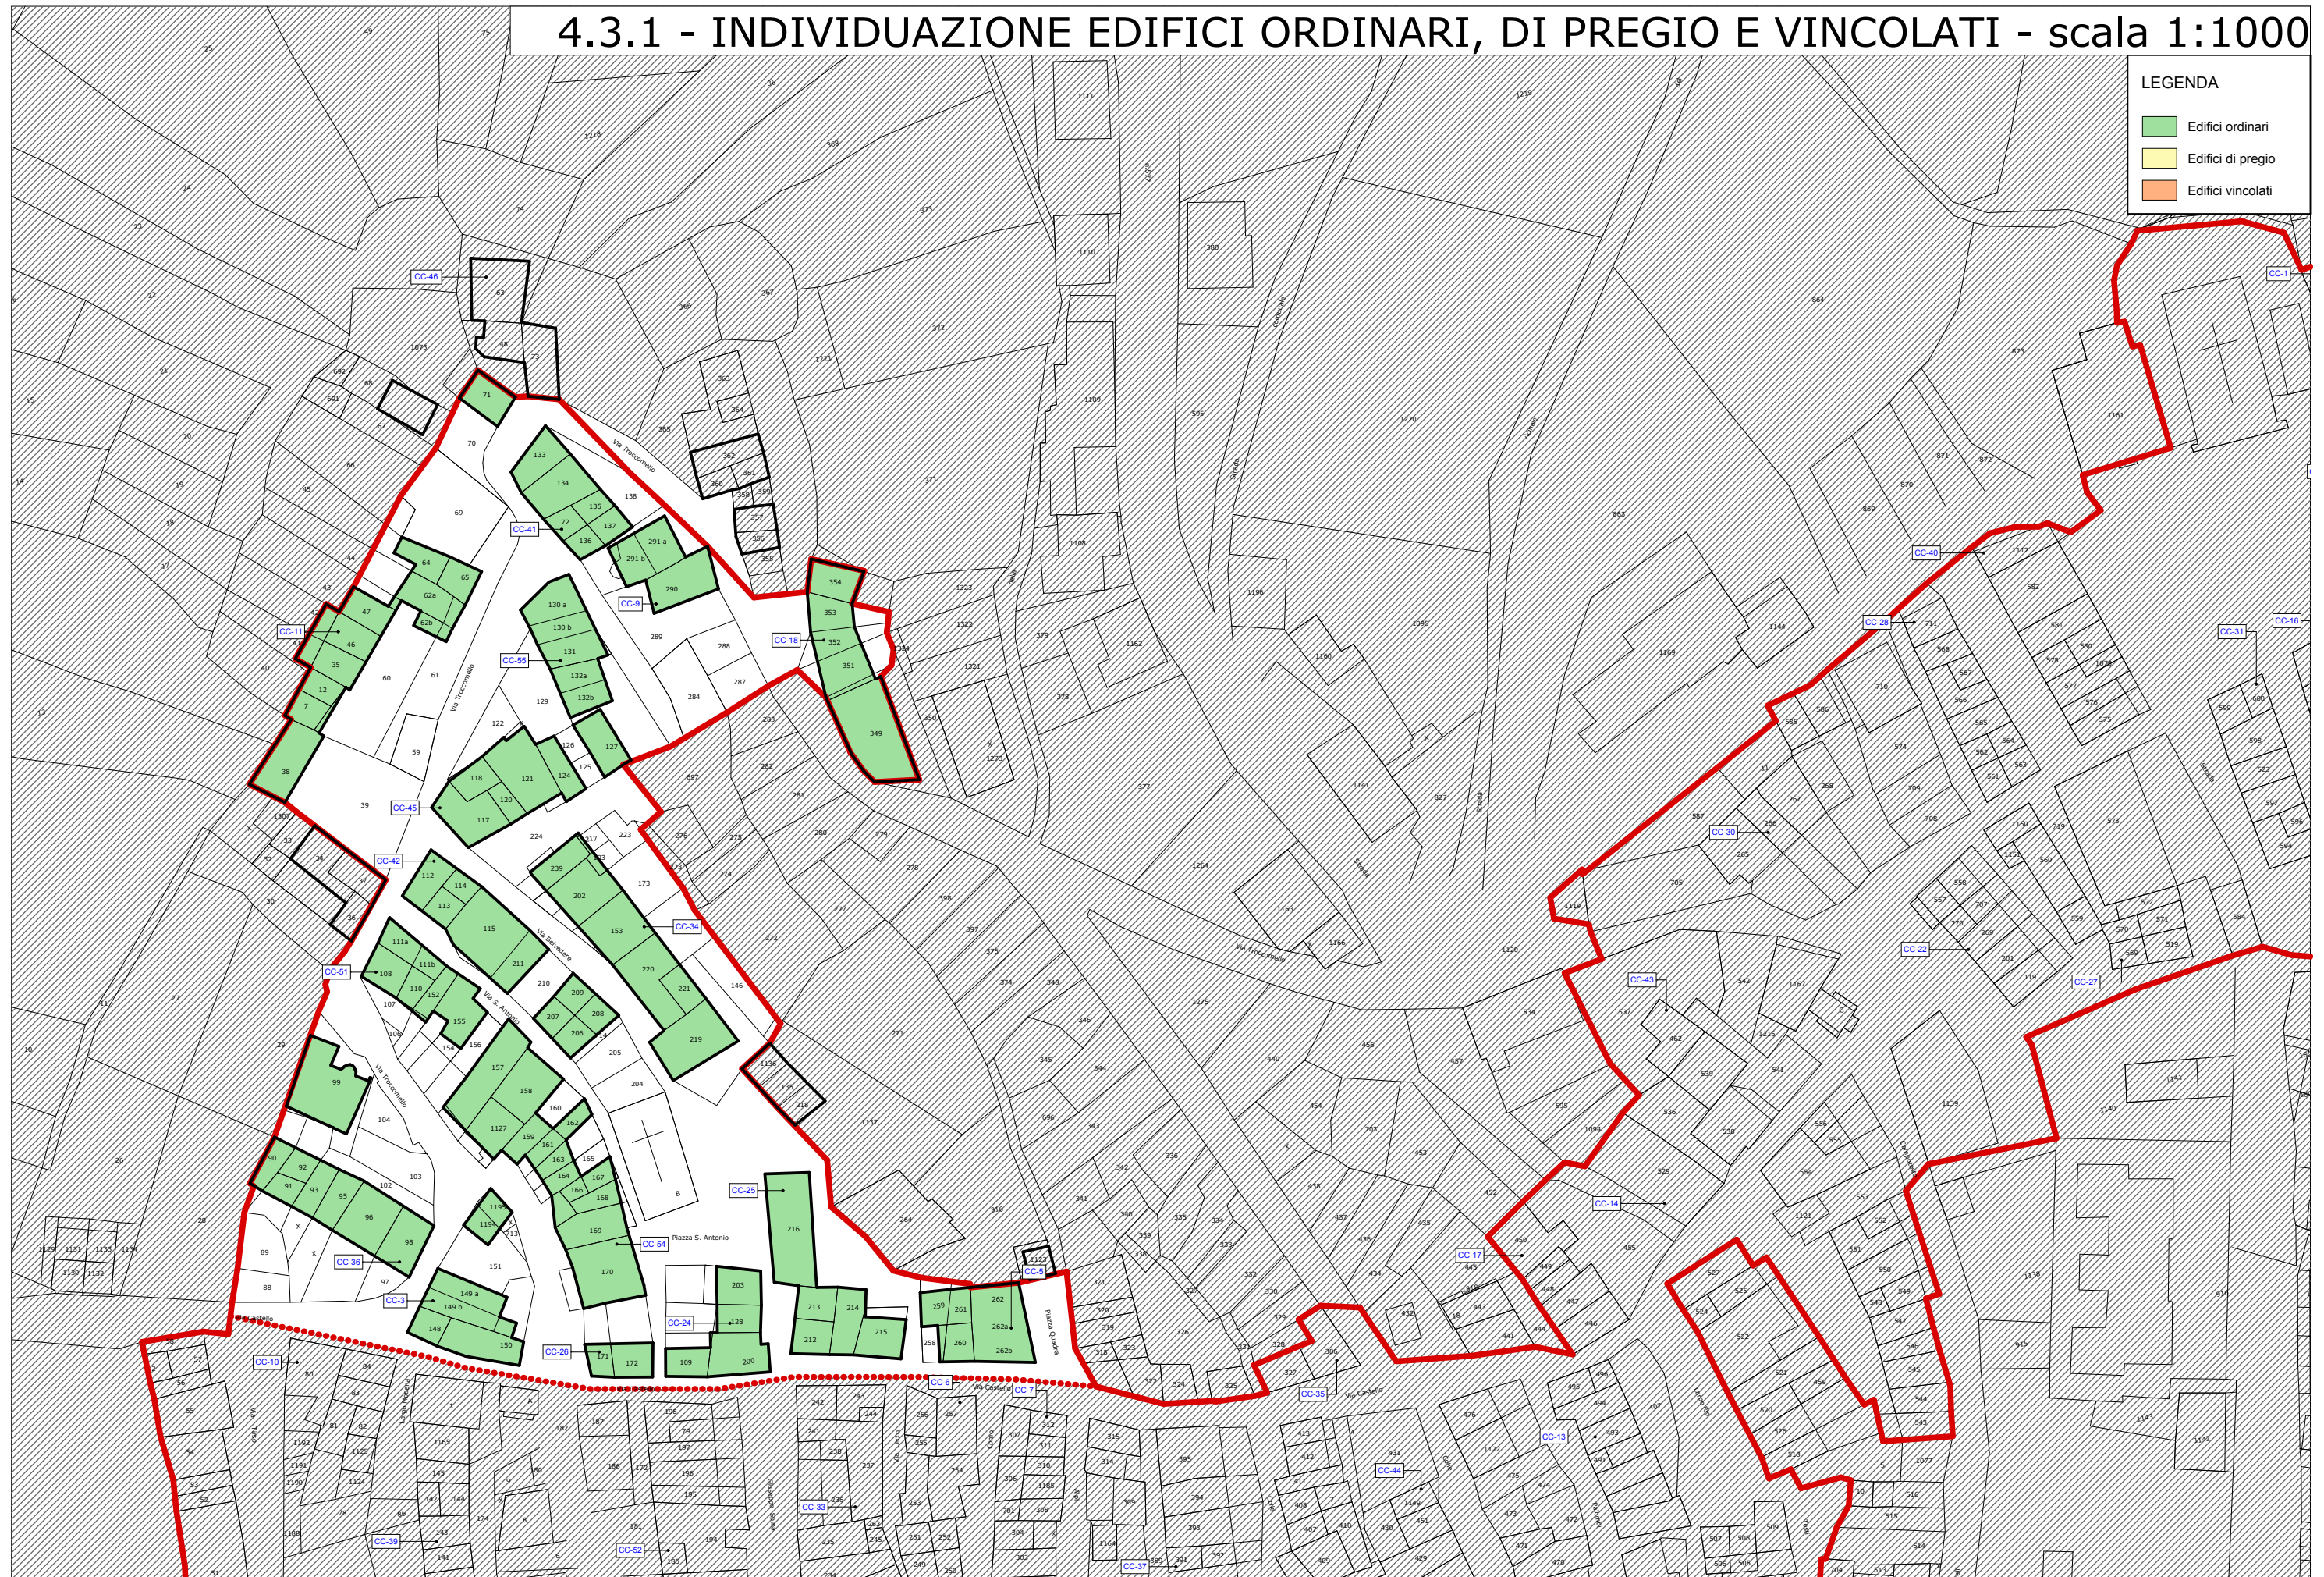

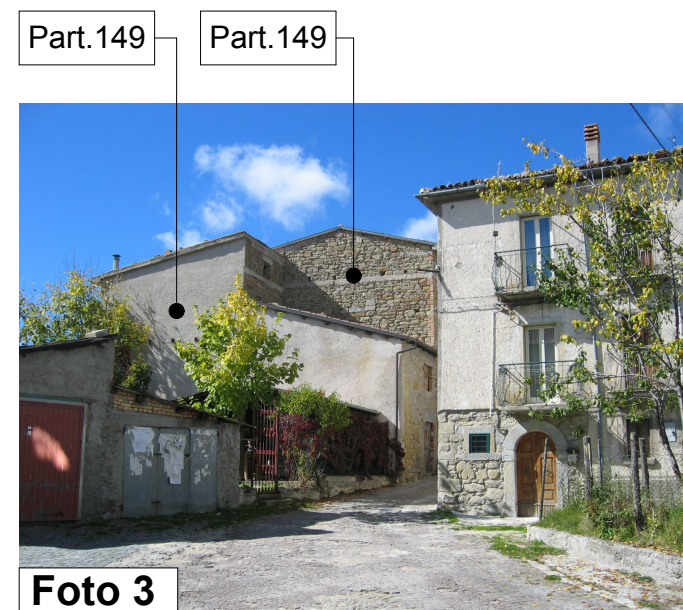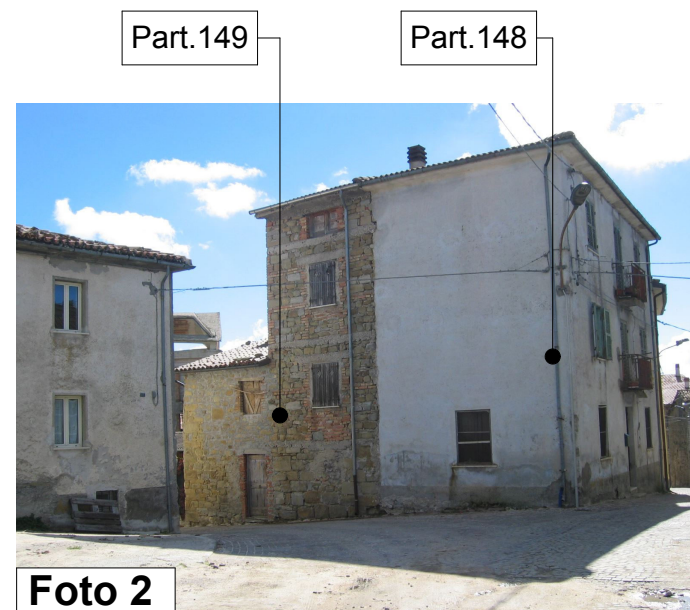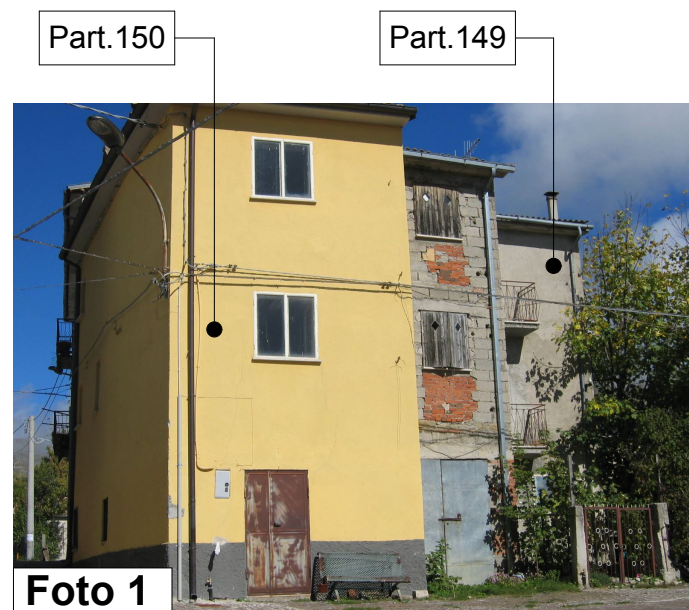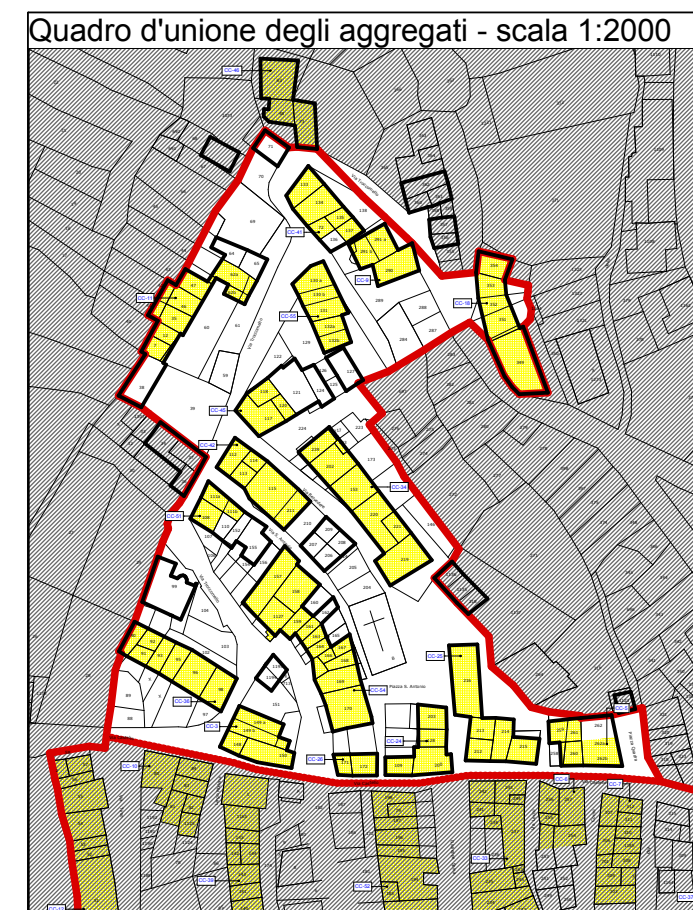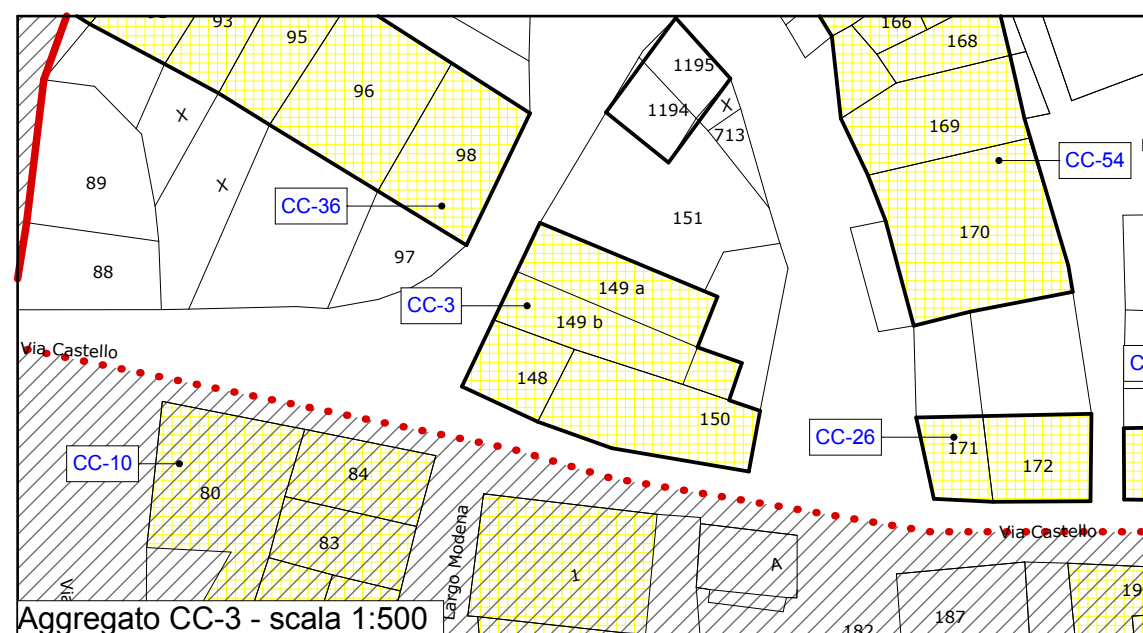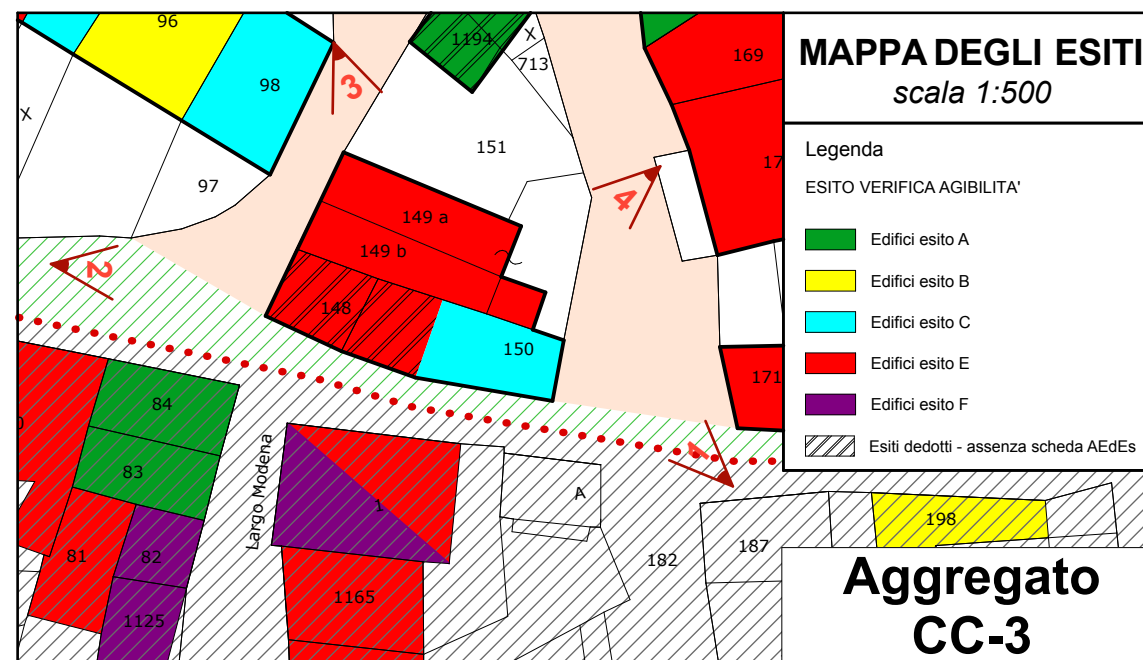



Quadro d'unione degli aggregati - scala 1:2000

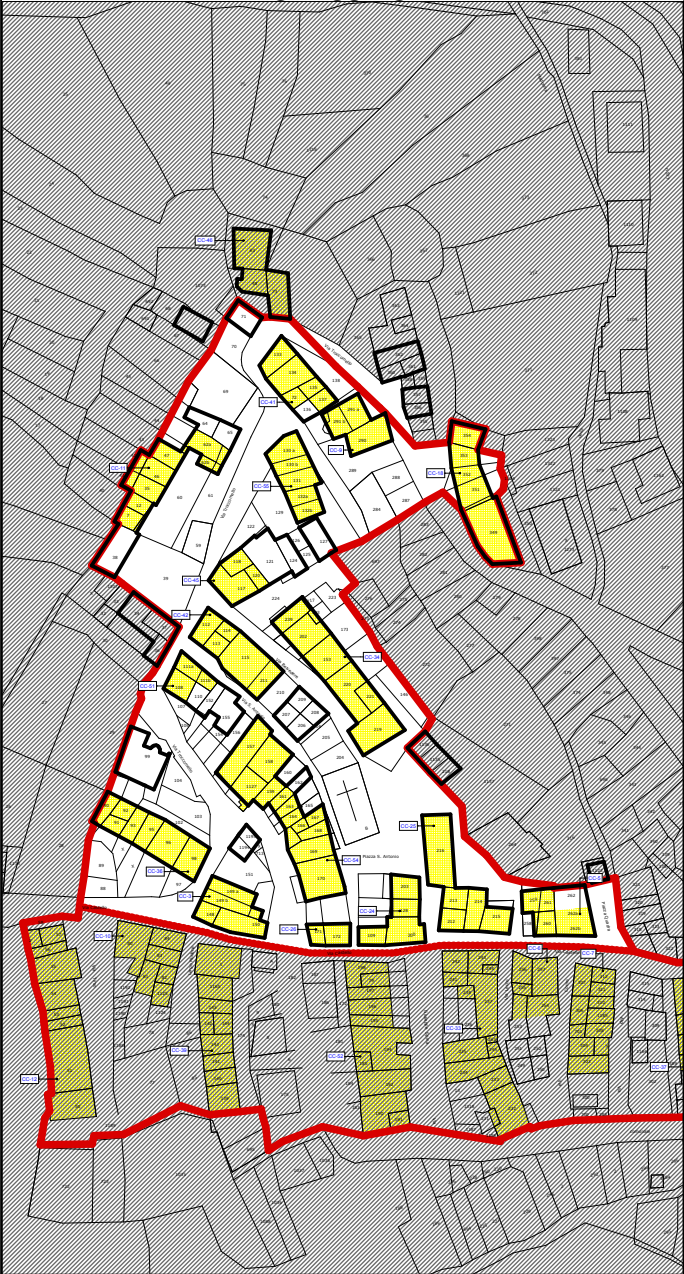




MAPPA DEGLI ESITI
scala 1:500

- Legenda
- ESITO VERIFICA AGIBILITA'
- Edifici esito A
 - Edifici esito B
 - Edifici esito C
 - Edifici esito E
 - Edifici esito F
 - Esiti dedotti - assenza scheda AEdEs




Aggregato
CC-5

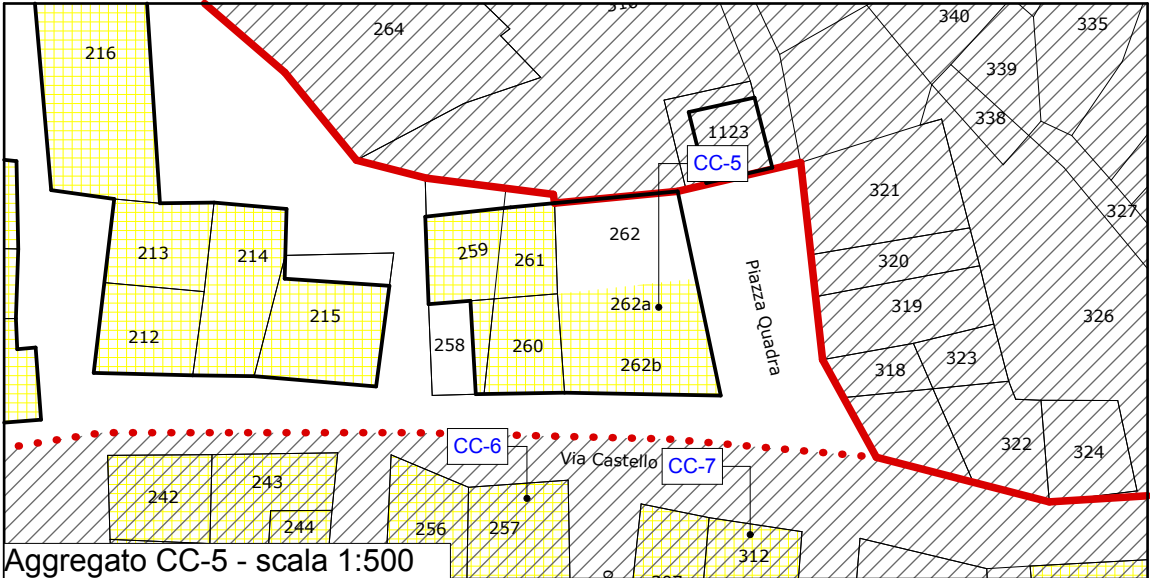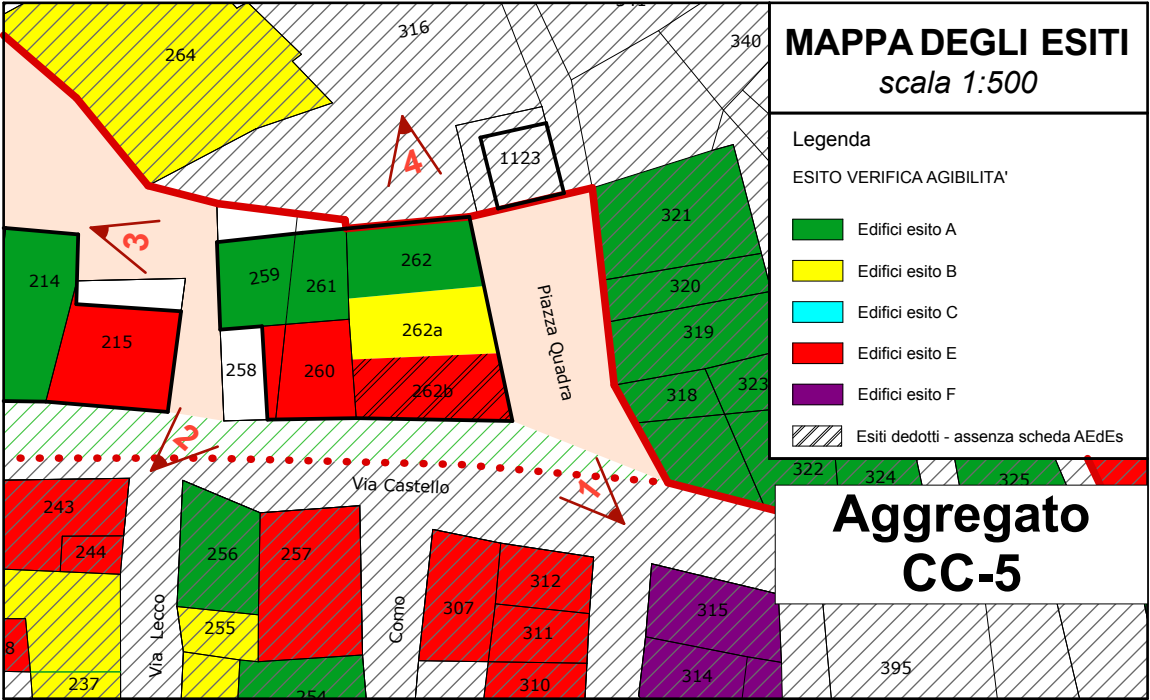

Ortofoto

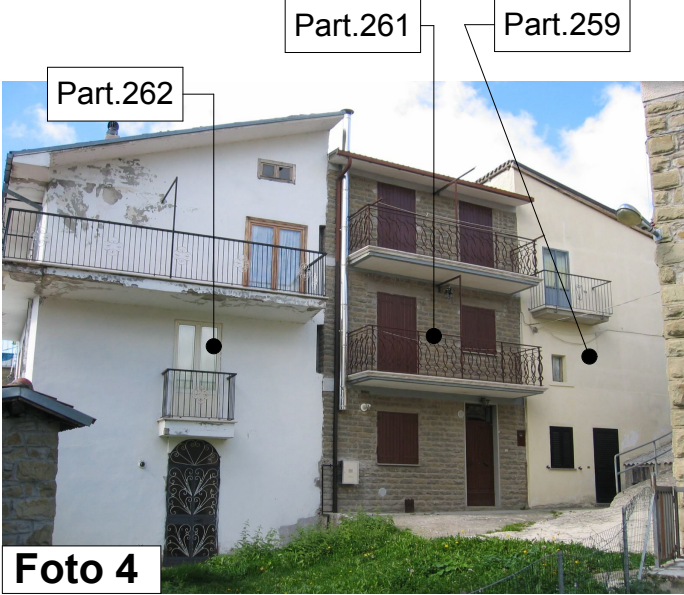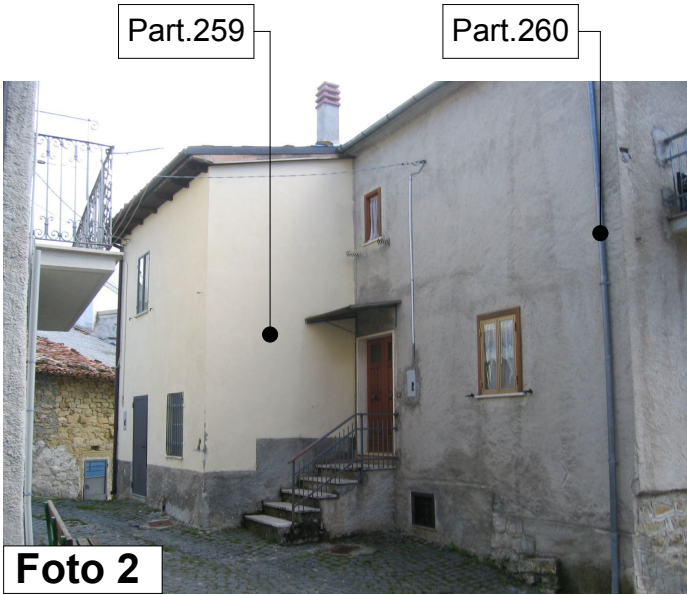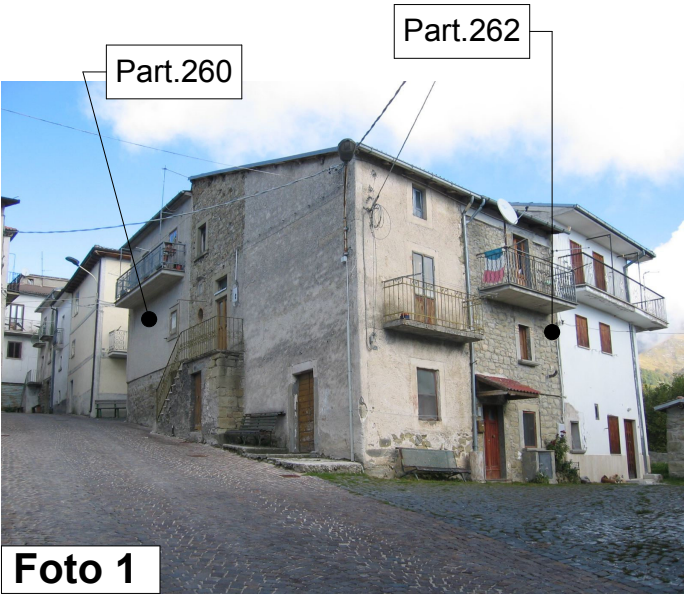

Quadro d'unione degli aggregati - scala 1:2000

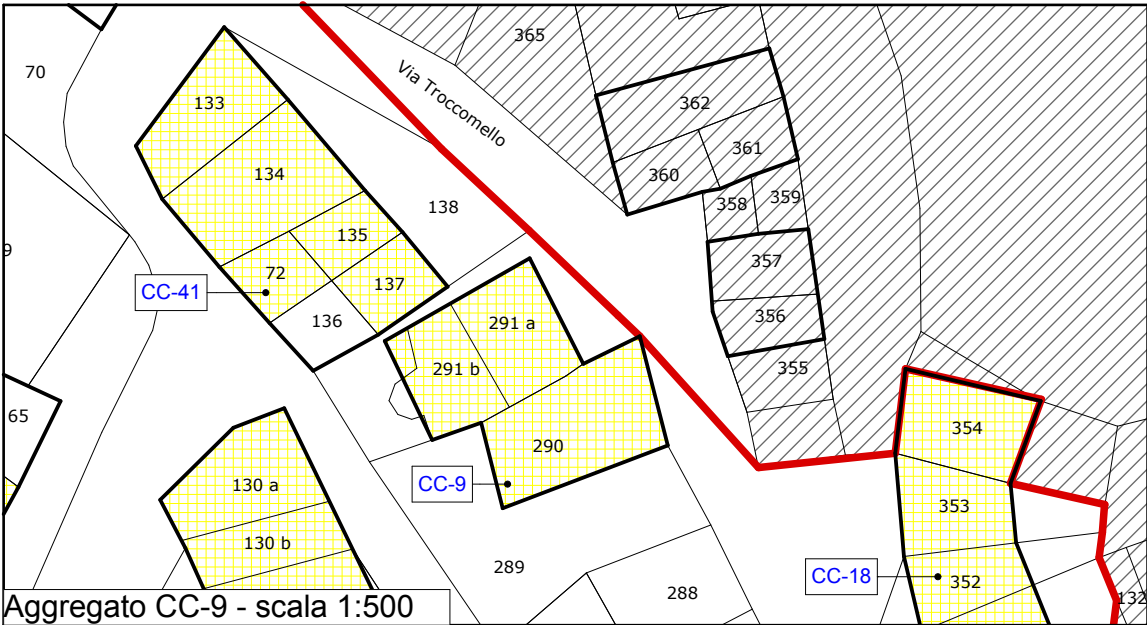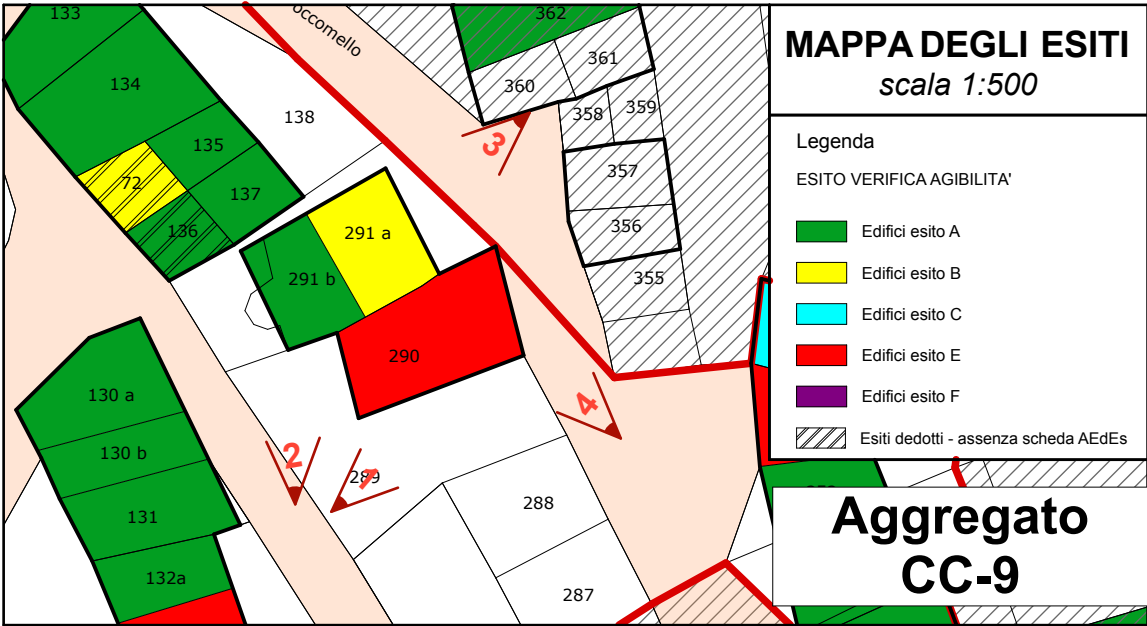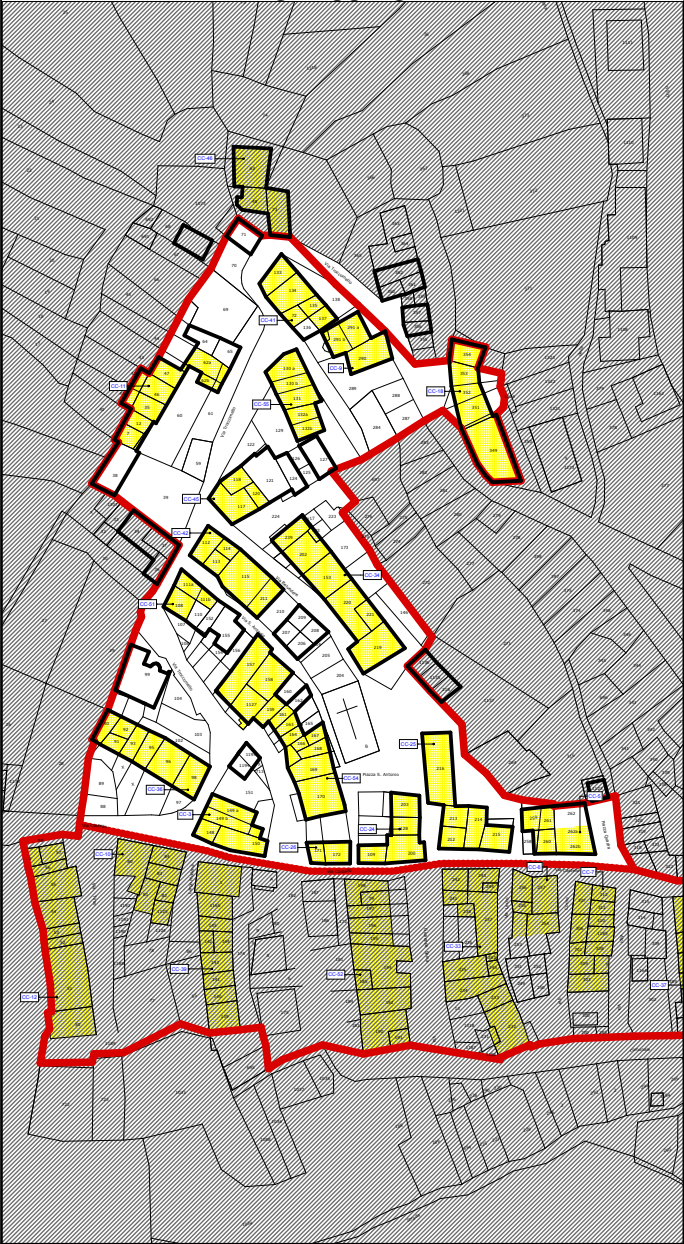

Part.290



Part.291



Part.290





Part.291






Part.290

Quadro d'unione degli aggregati - scala 1:2000

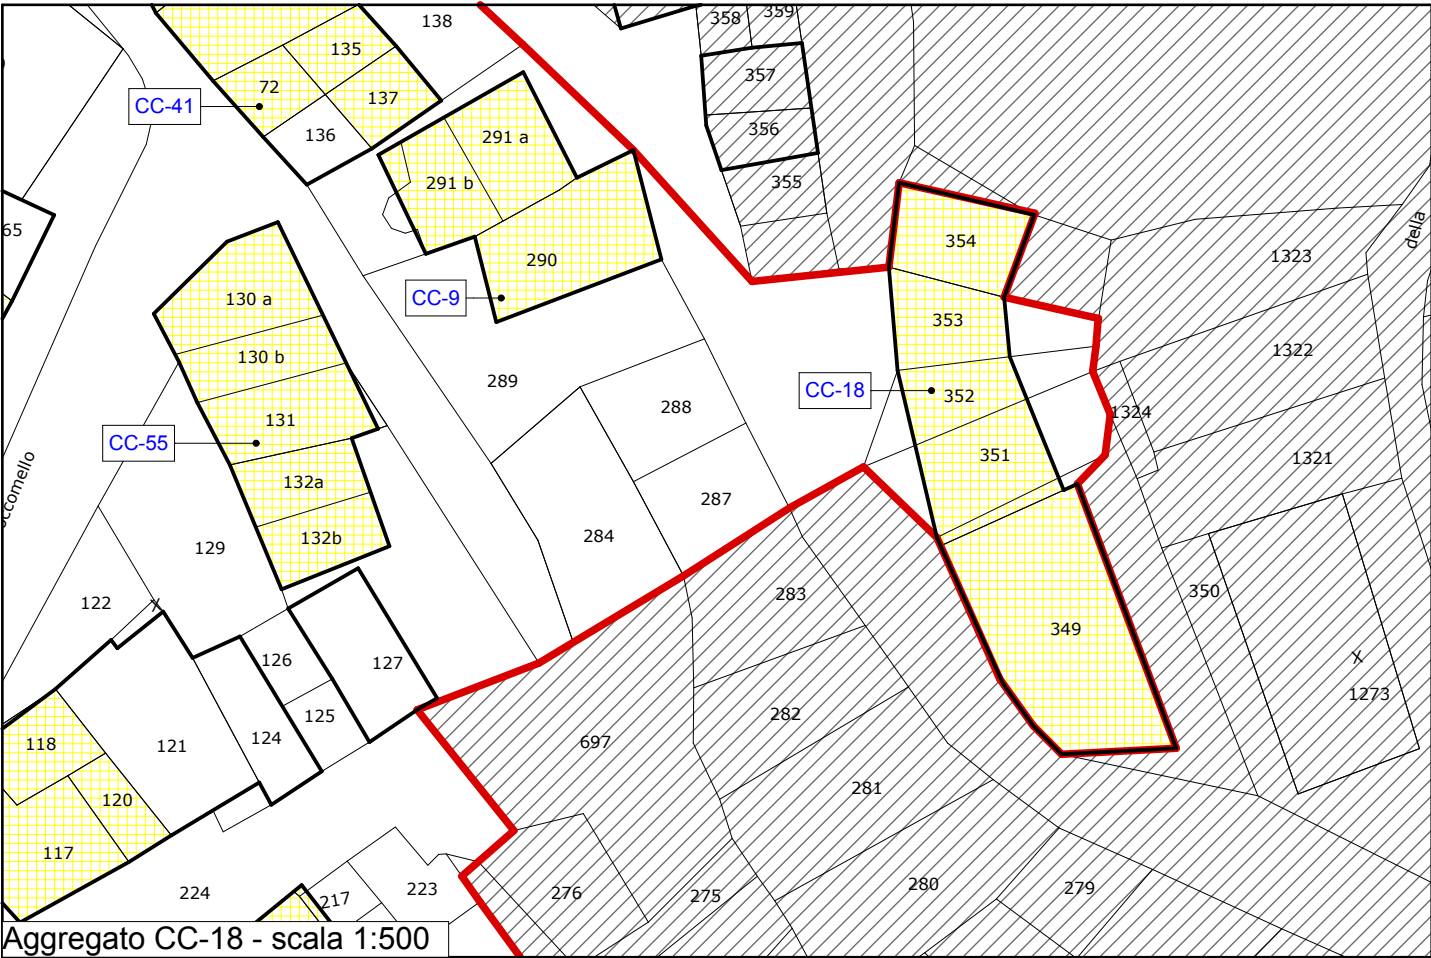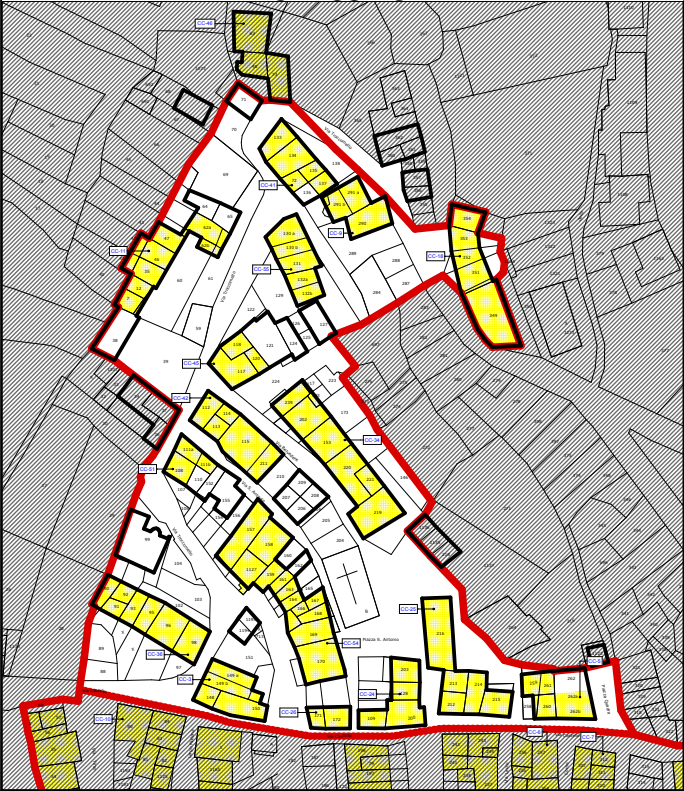


Aggregato CC-18 - scala 1:500

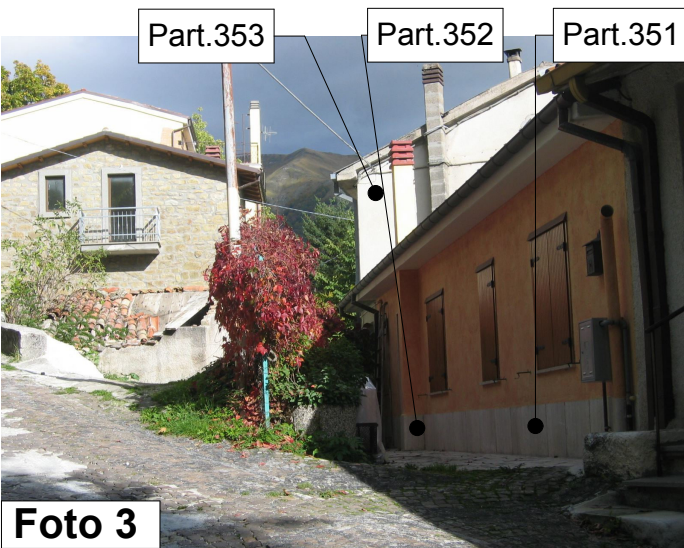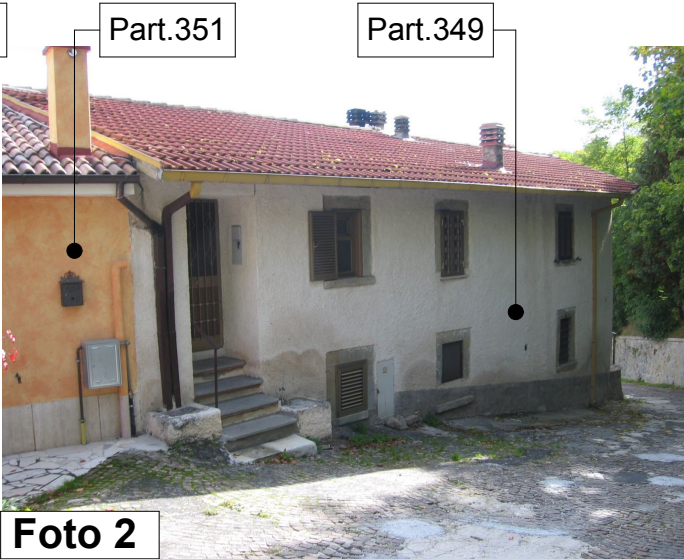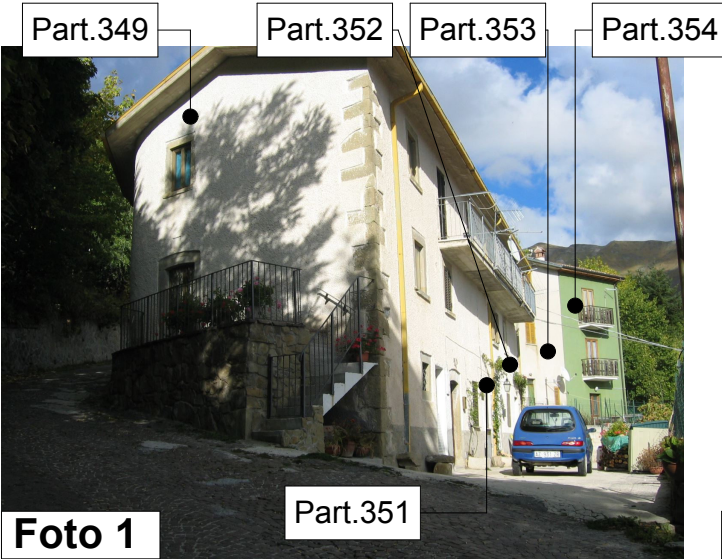


MAPPA DEGLI ESITI
scala 1:500

- Legenda
- ESITO VERIFICA AGIBILITA'
- Edifici esito A
 - Edifici esito B
 - Edifici esito C
 - Edifici esito E
 - Edifici esito F
 - Esiti dedotti - assenza scheda AEdEs

Aggregato
CC-18


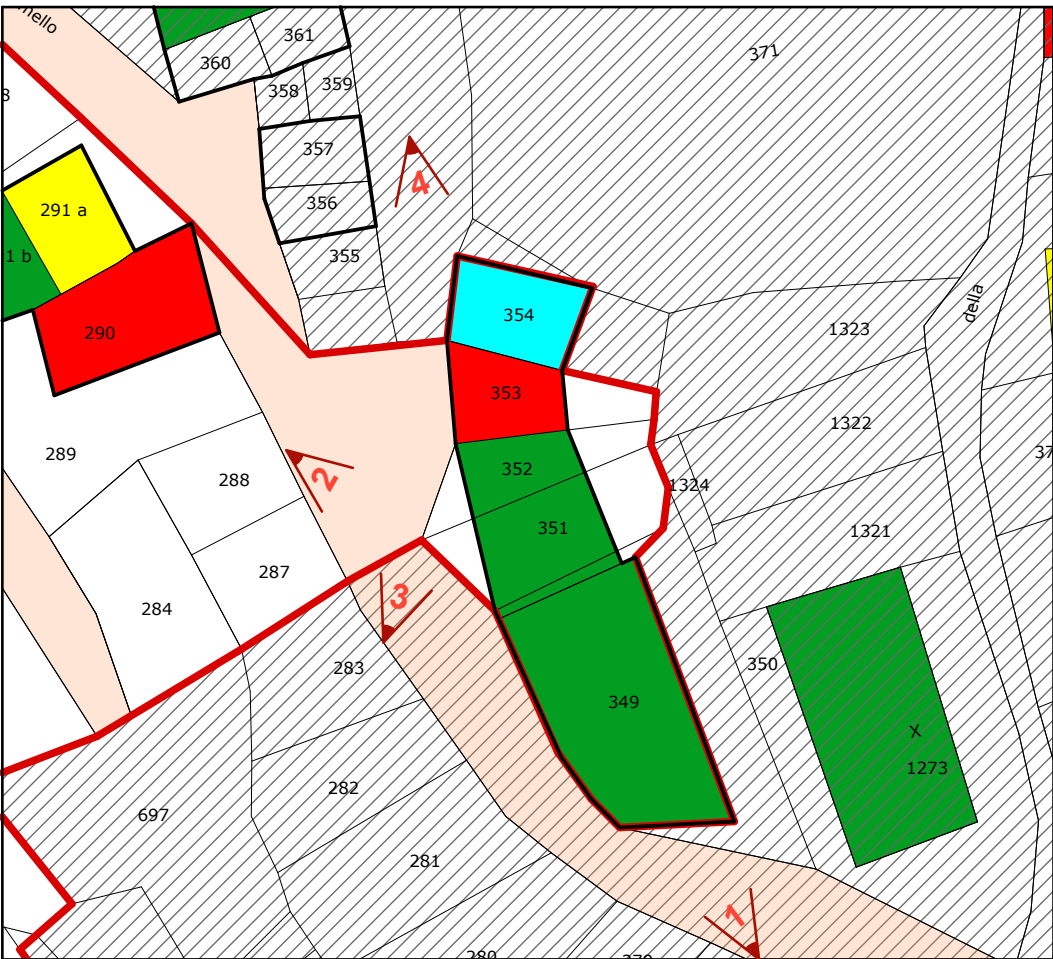


Quadro d'unione degli aggregati - scala 1:2000

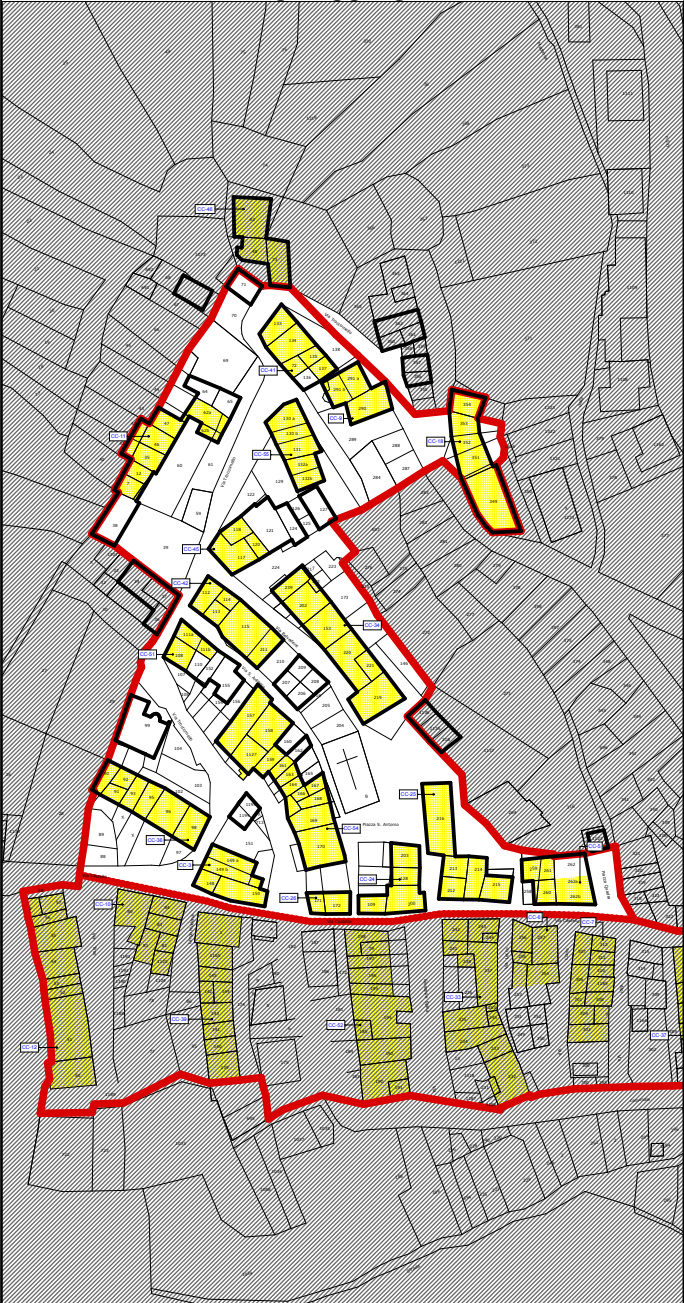

MAPPA DEGLI ESITI
scala 1:500

- Legenda
- ESITO VERIFICA AGIBILITA'
- Edifici esito A
 - Edifici esito B
 - Edifici esito C
 - Edifici esito E
 - Edifici esito F
 - Esiti dedotti - assenza scheda AEdEs

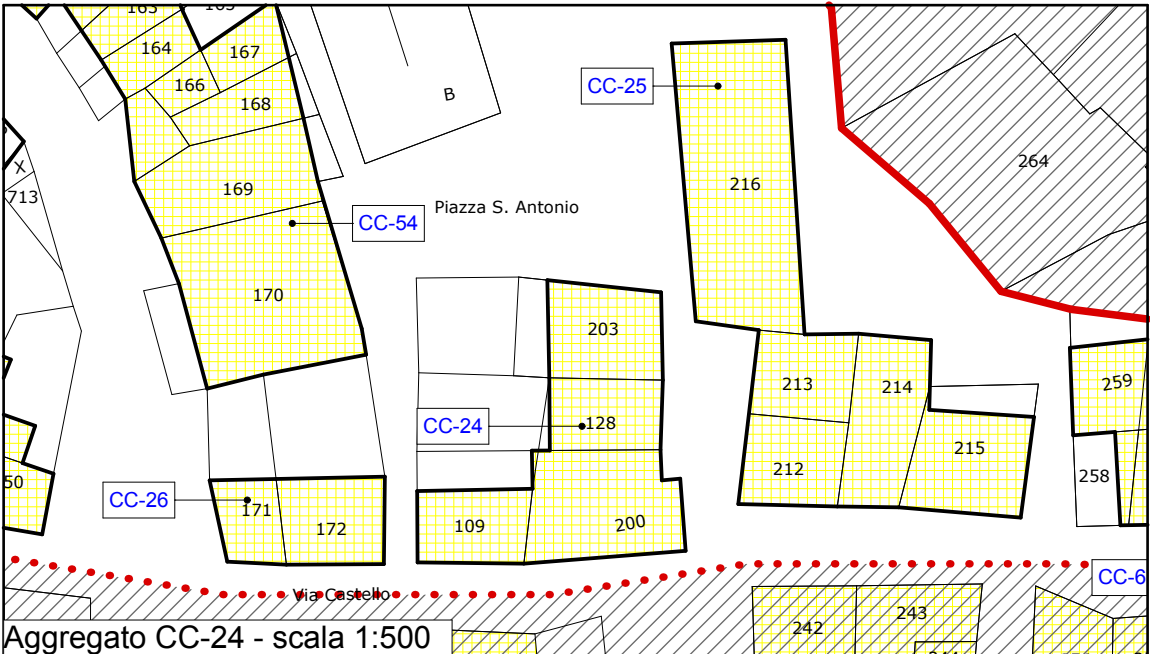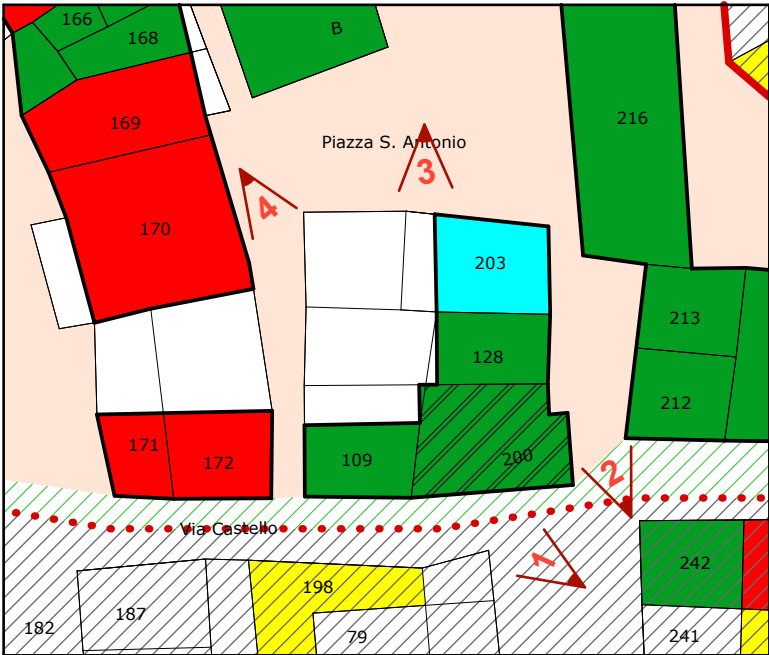

Ortofoto

Aggregato
CC-24



Part.109

Part.200



Foto 1

Part.200

Part.128

Part.203



Foto 2

Part.203

Part.128



Foto 3









Part.203

Part.128


Part.109





Foto 4

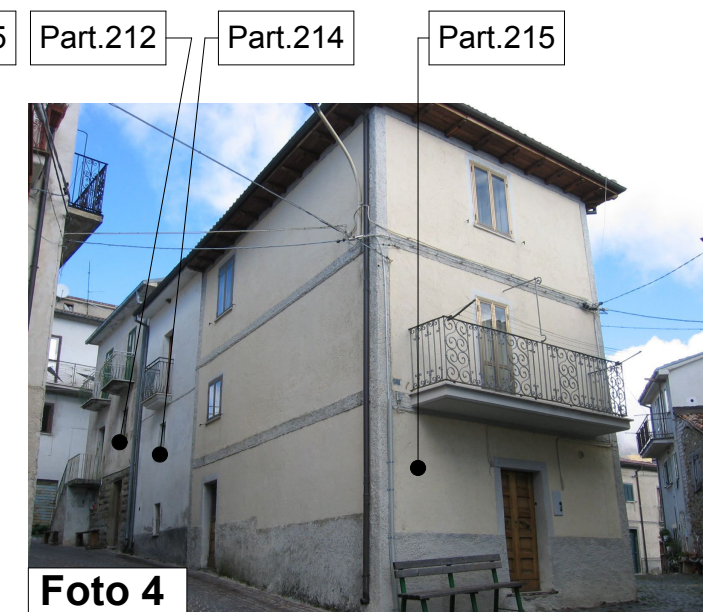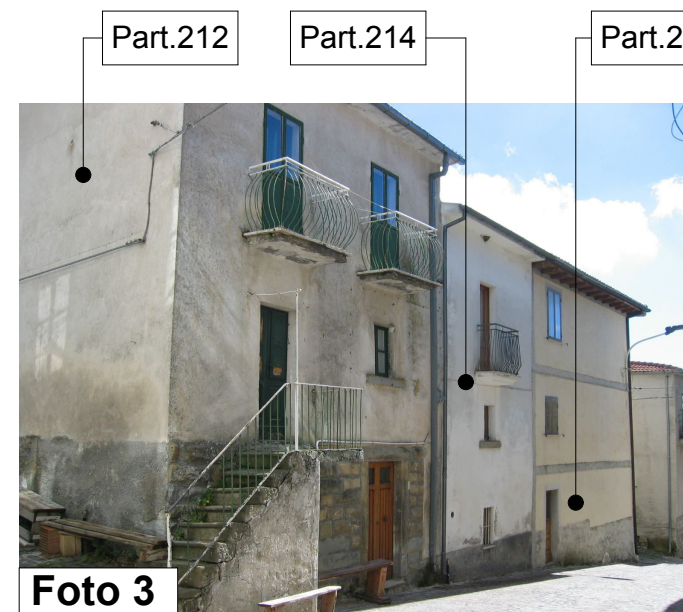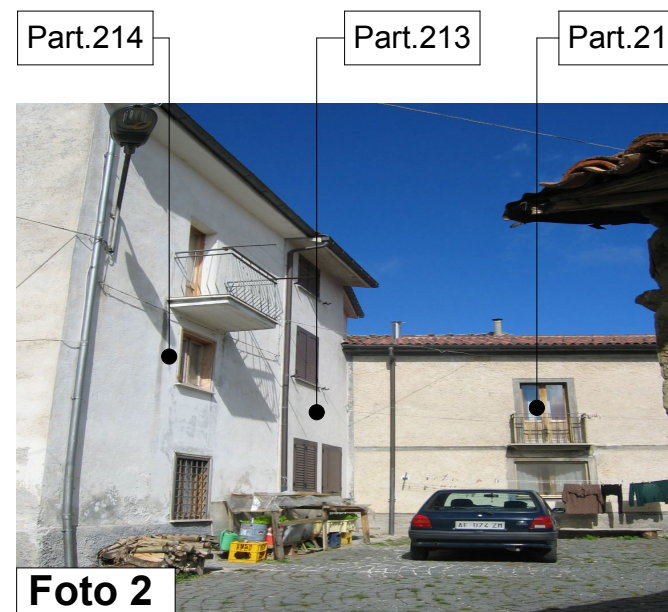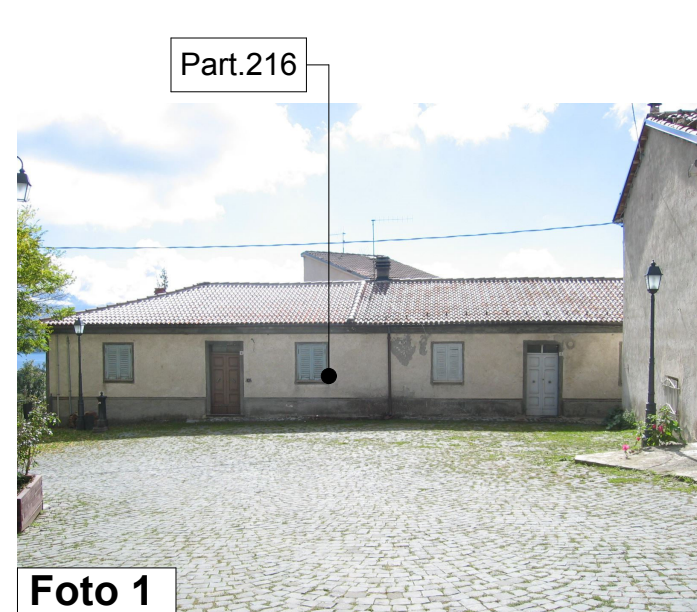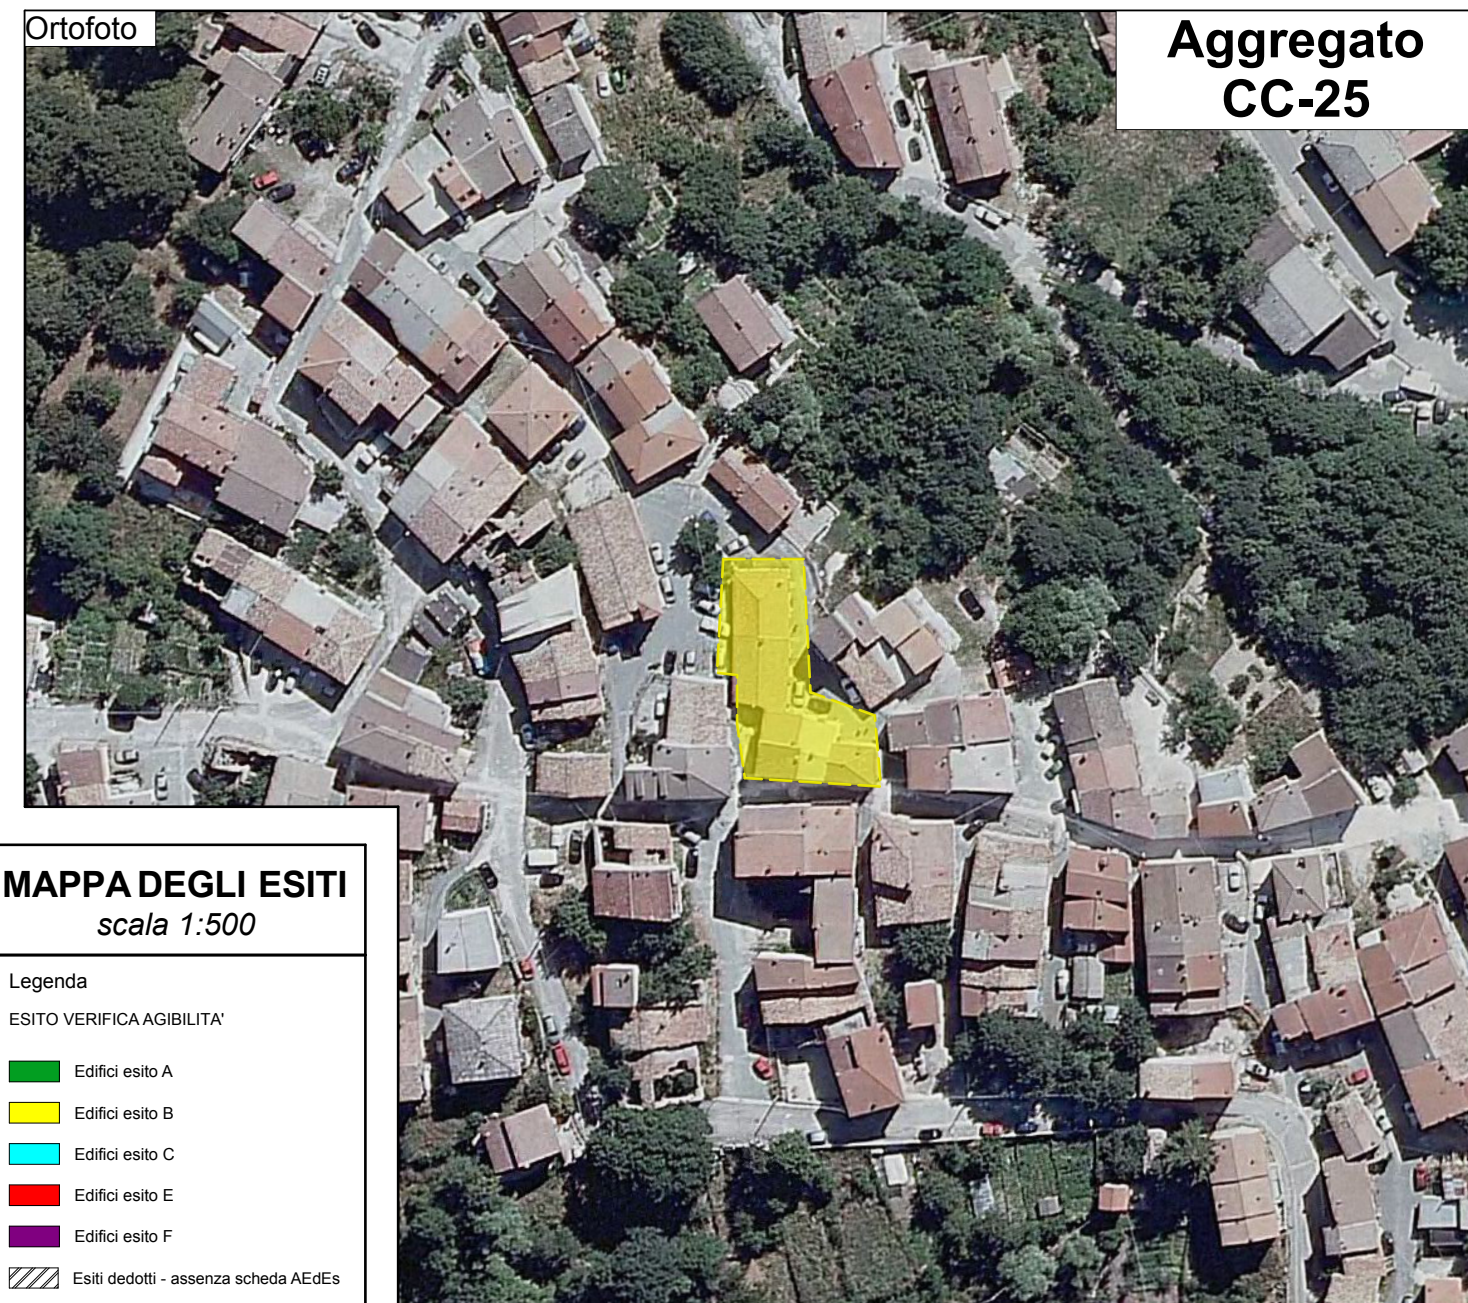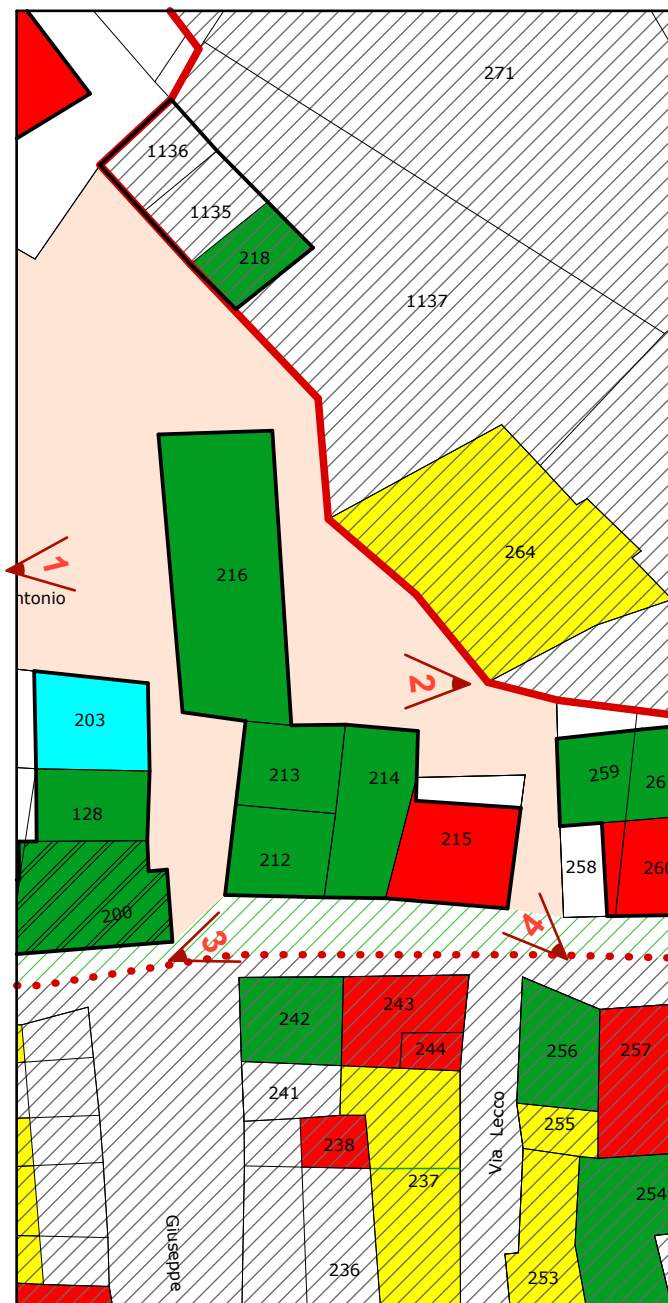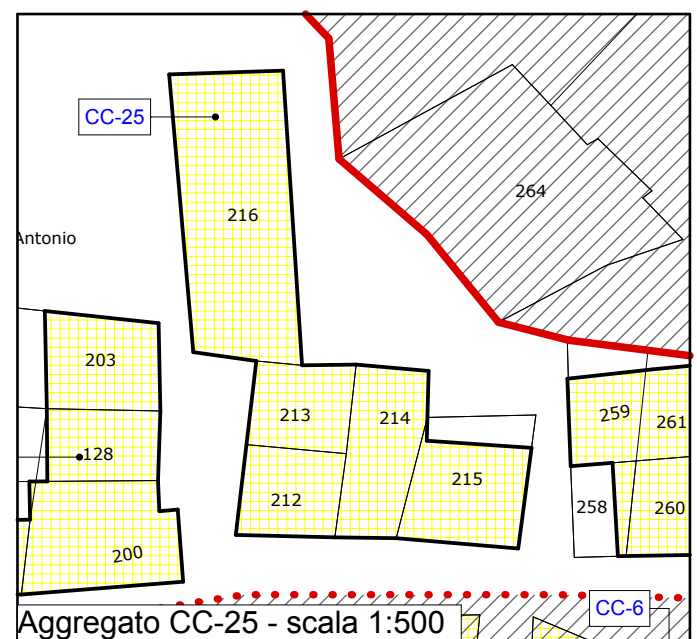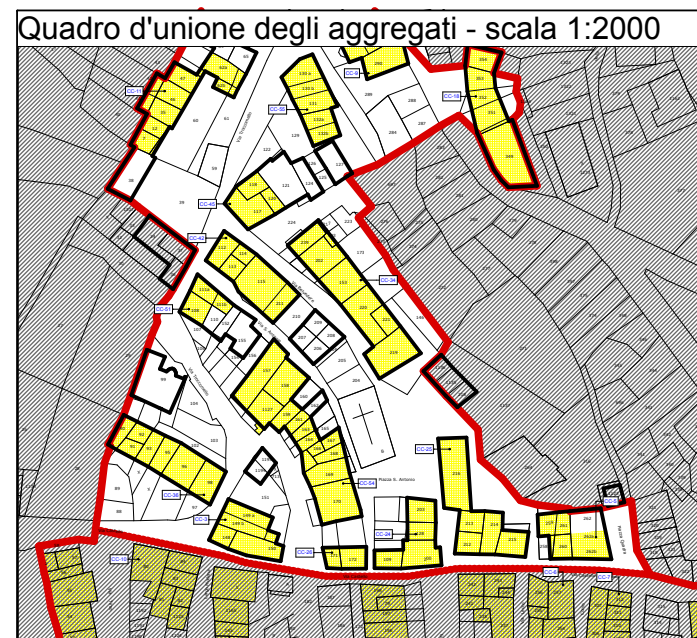

Quadro d'unione degli aggregati - scala 1:2000

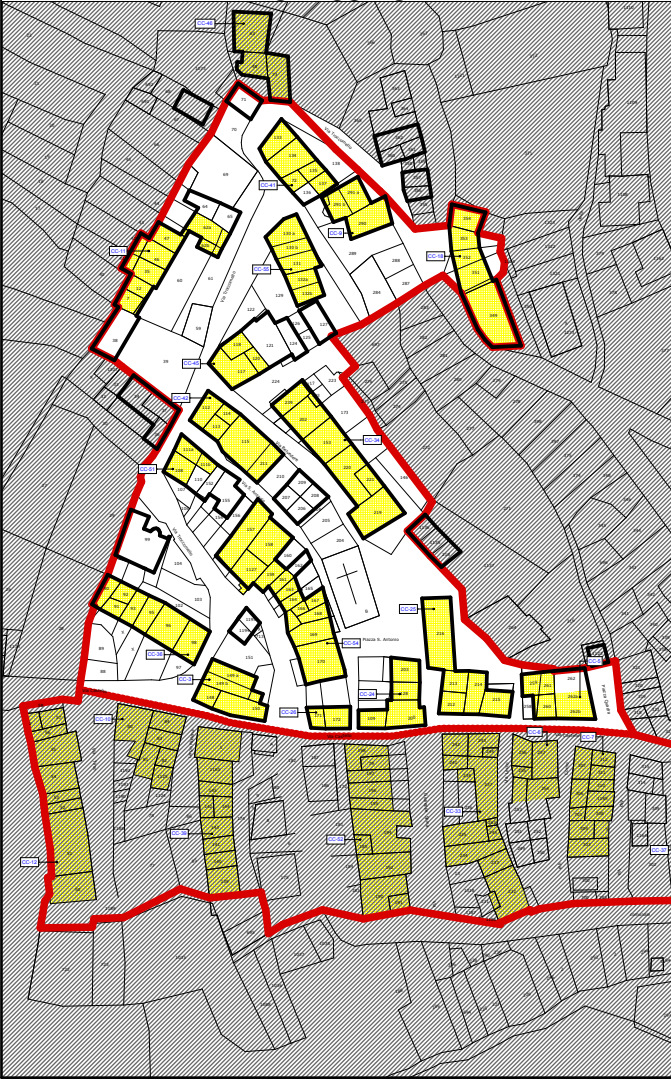

Ortofoto

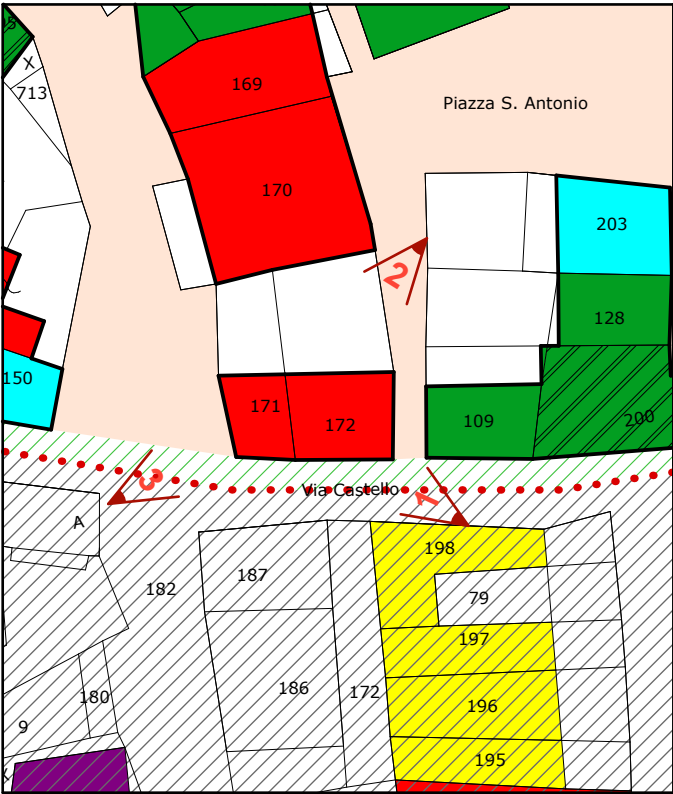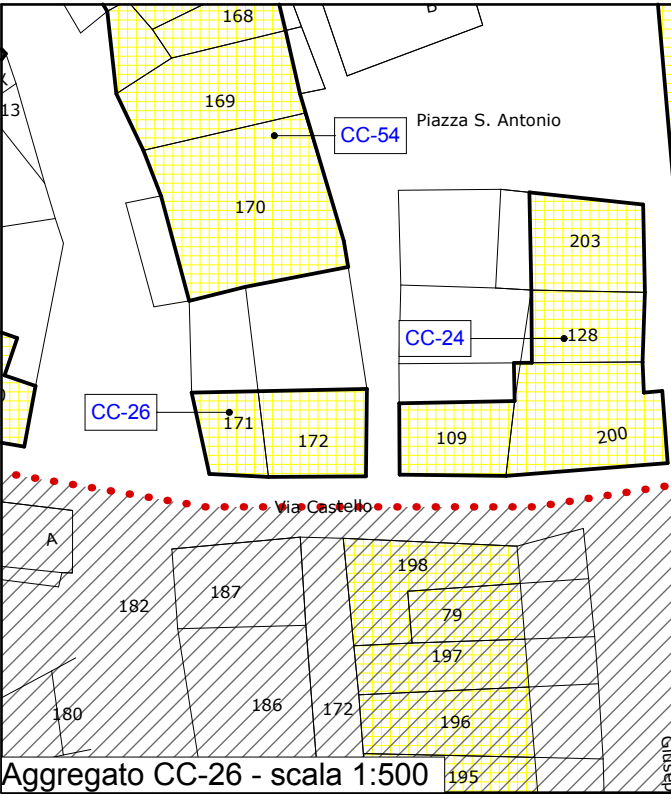

MAPPA DEGLI ESITI
scala 1:500

- Legenda
- ESITO VERIFICA AGIBILITA'
- Edifici esito A
 - Edifici esito B
 - Edifici esito C
 - Edifici esito E
 - Edifici esito F
 - Esiti dedotti - assenza scheda AEdEs

Aggregato
CC-26

Part.171

Part.172



Part.171






Part.172










Part.172

Part.171



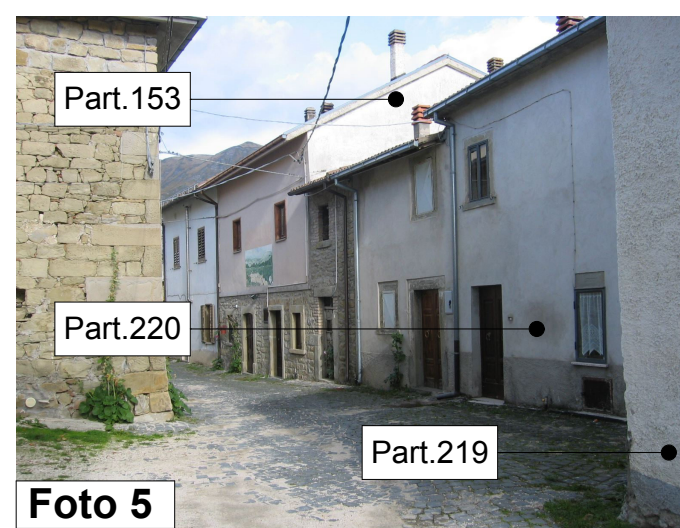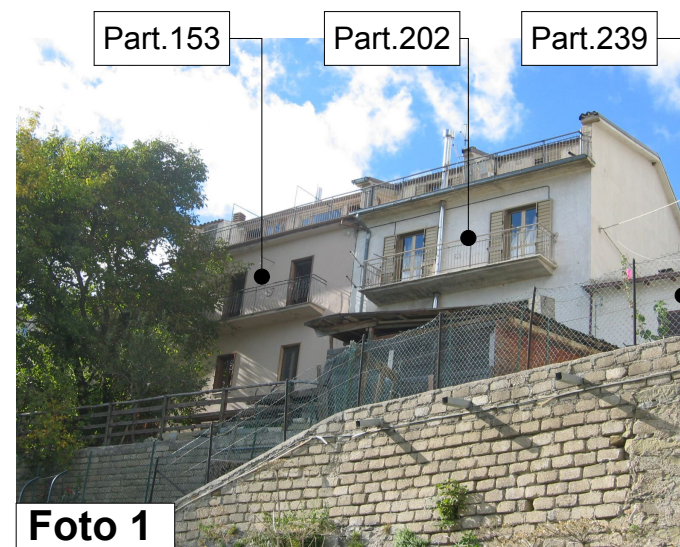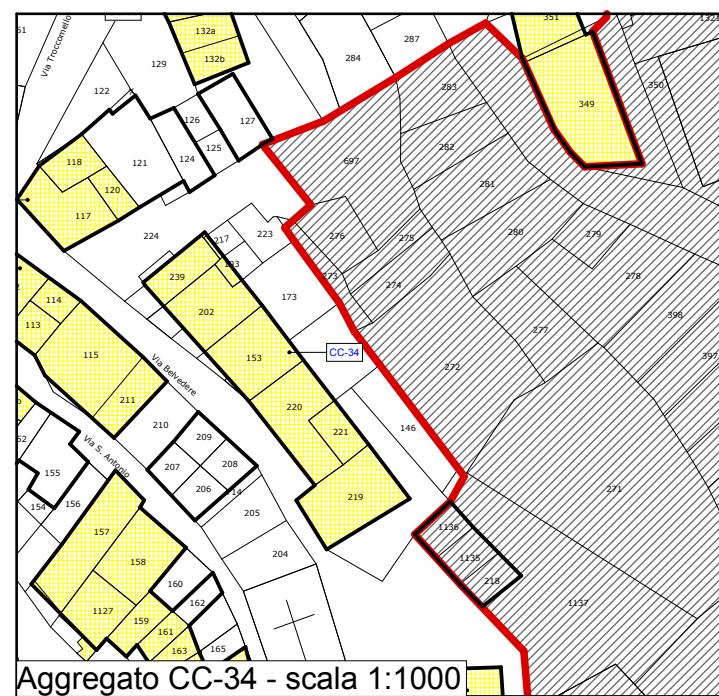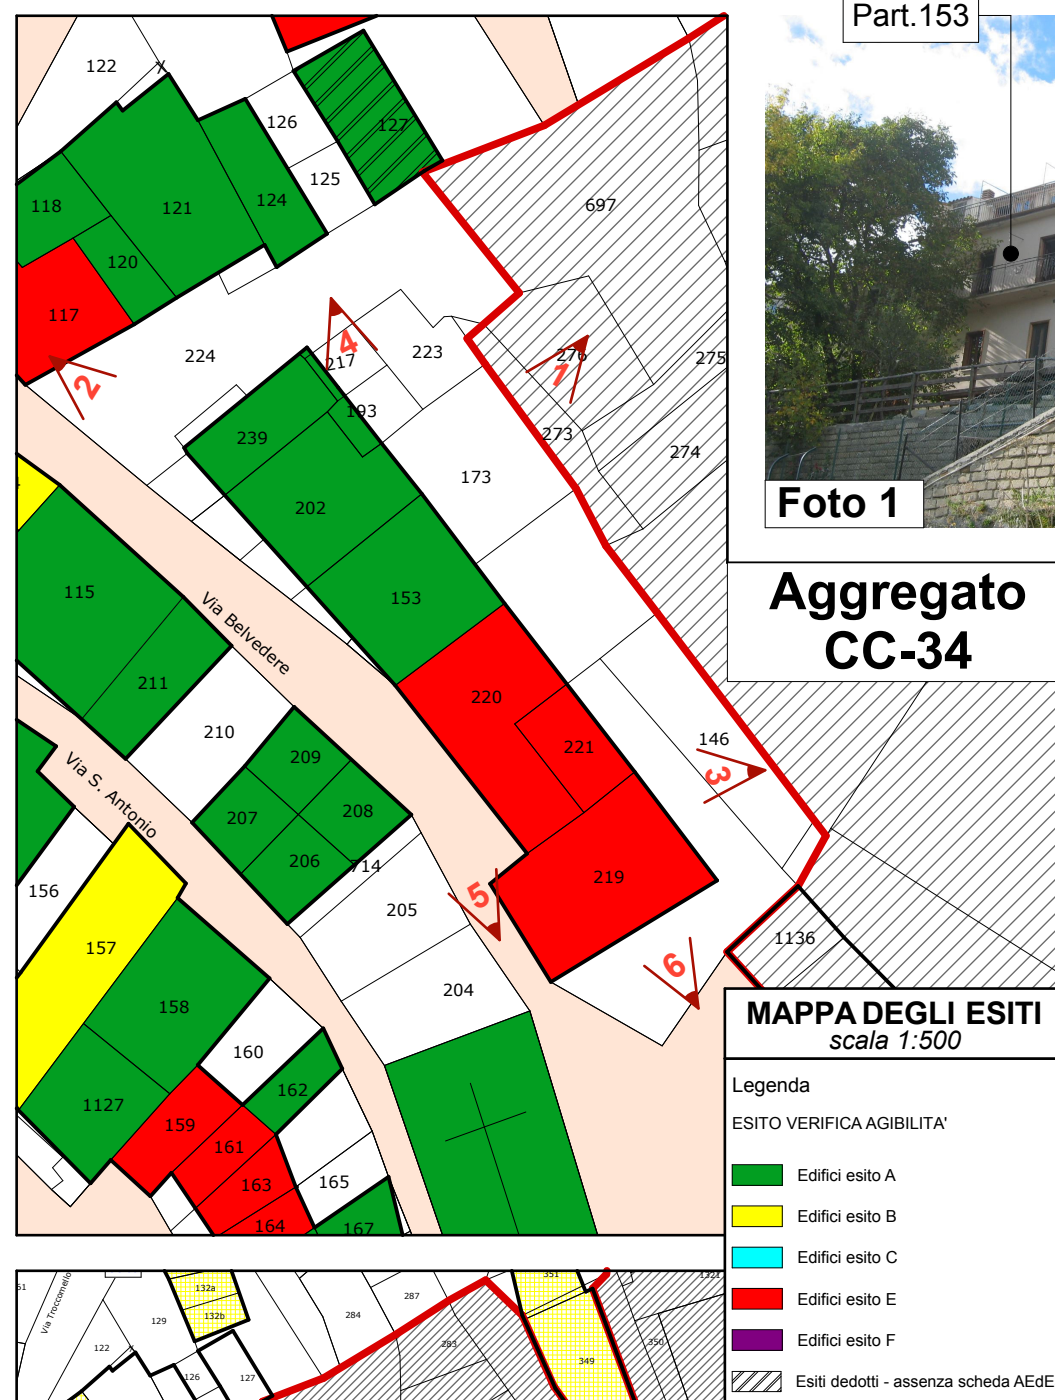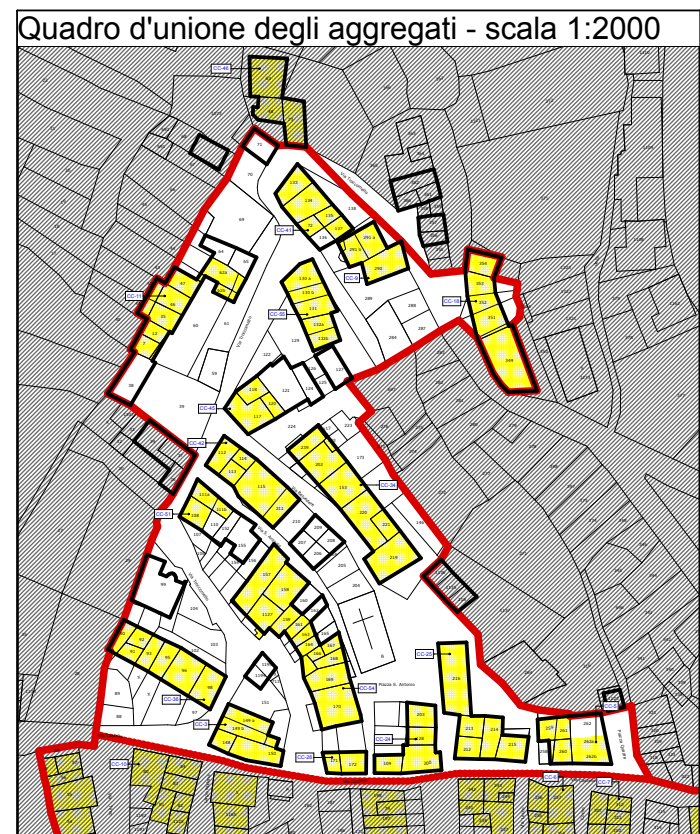

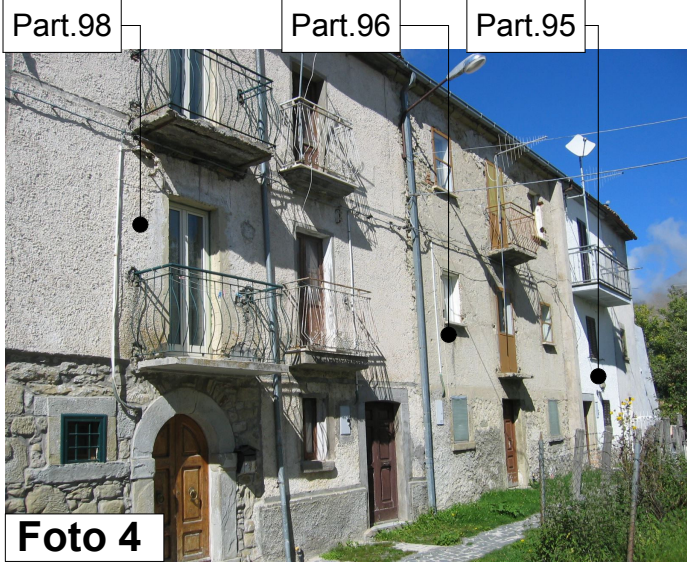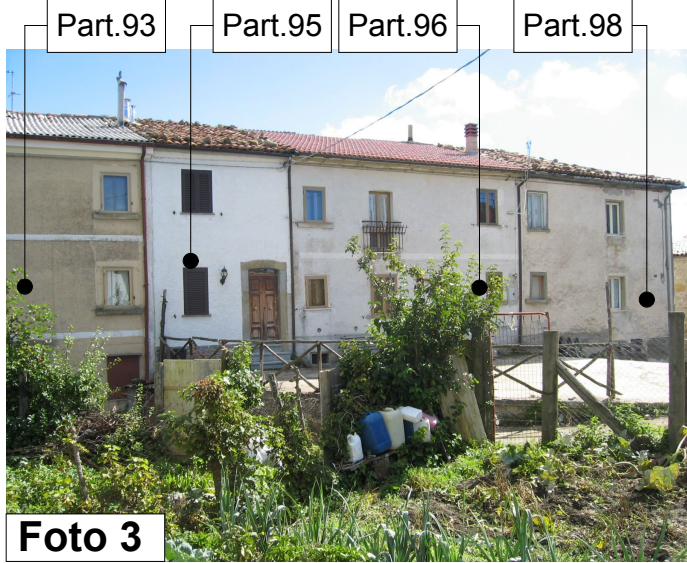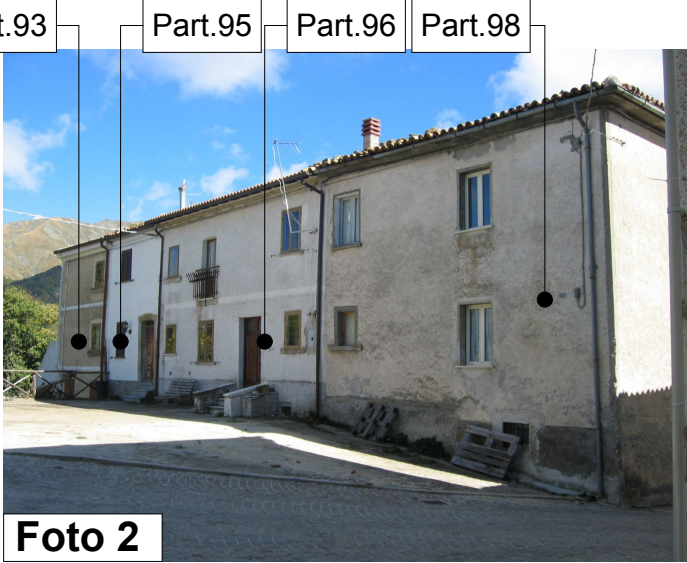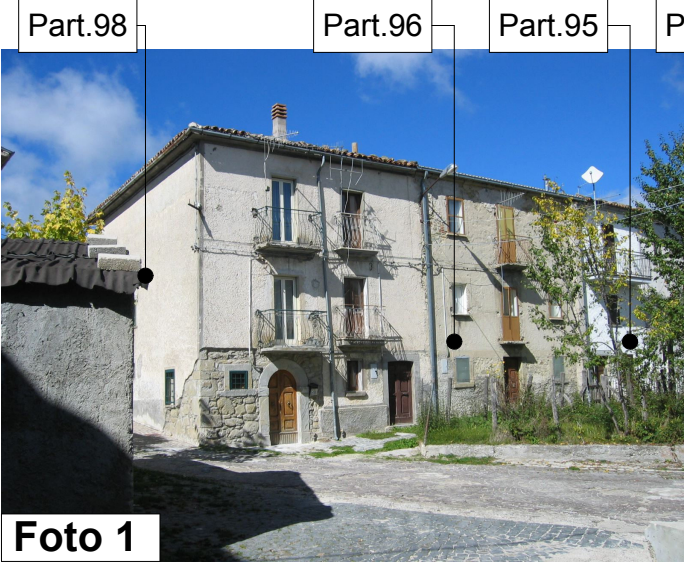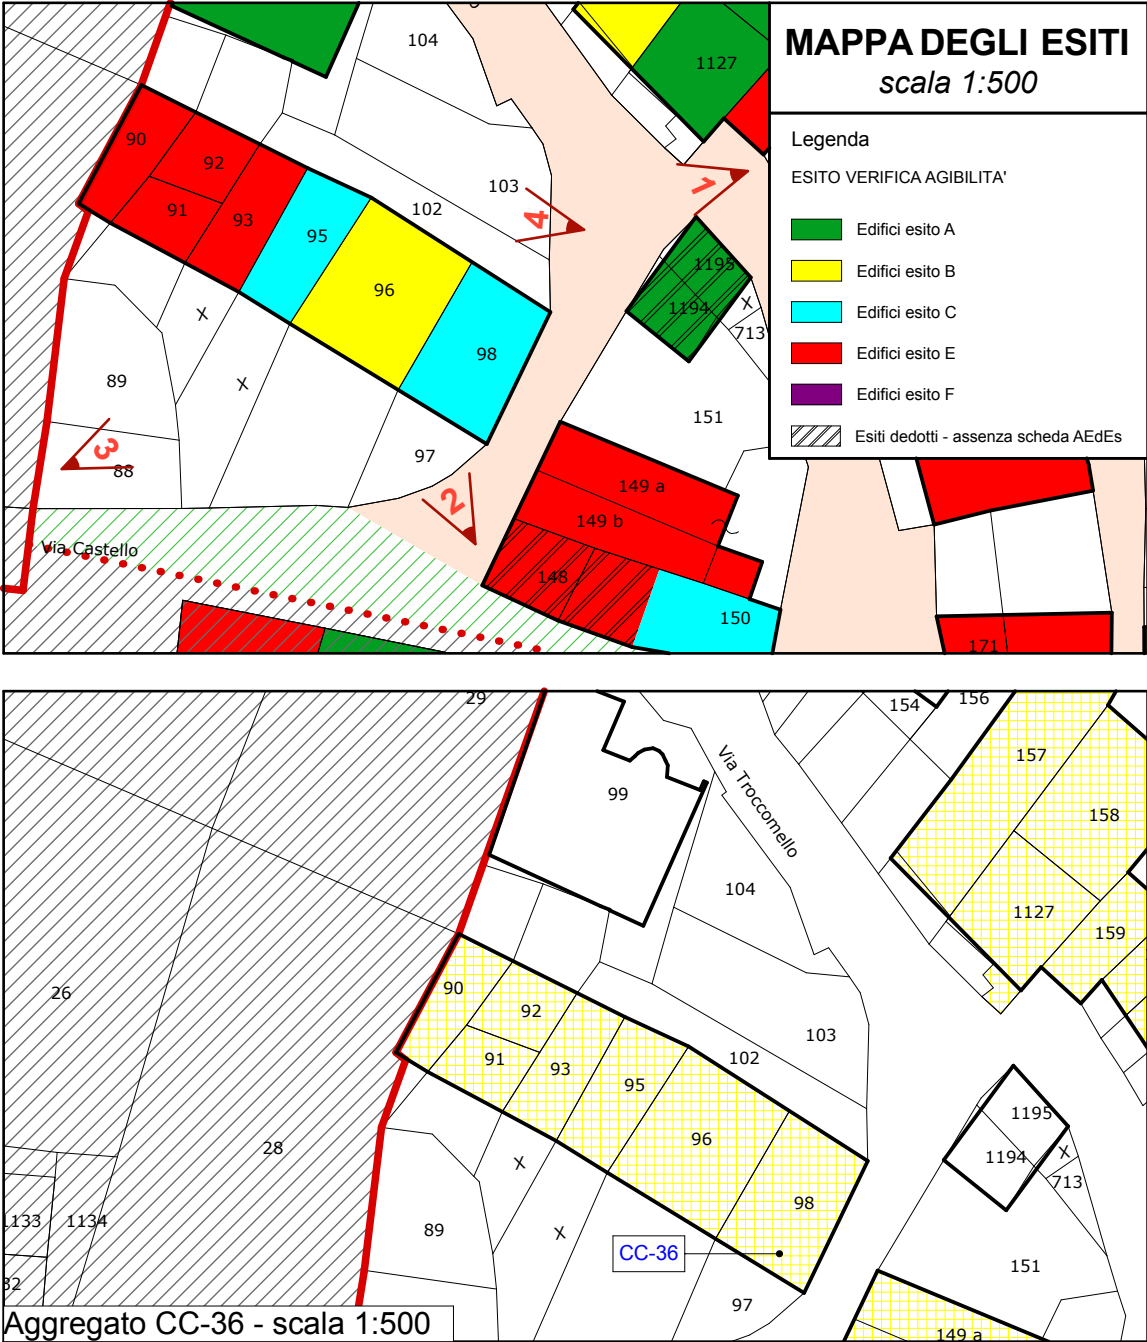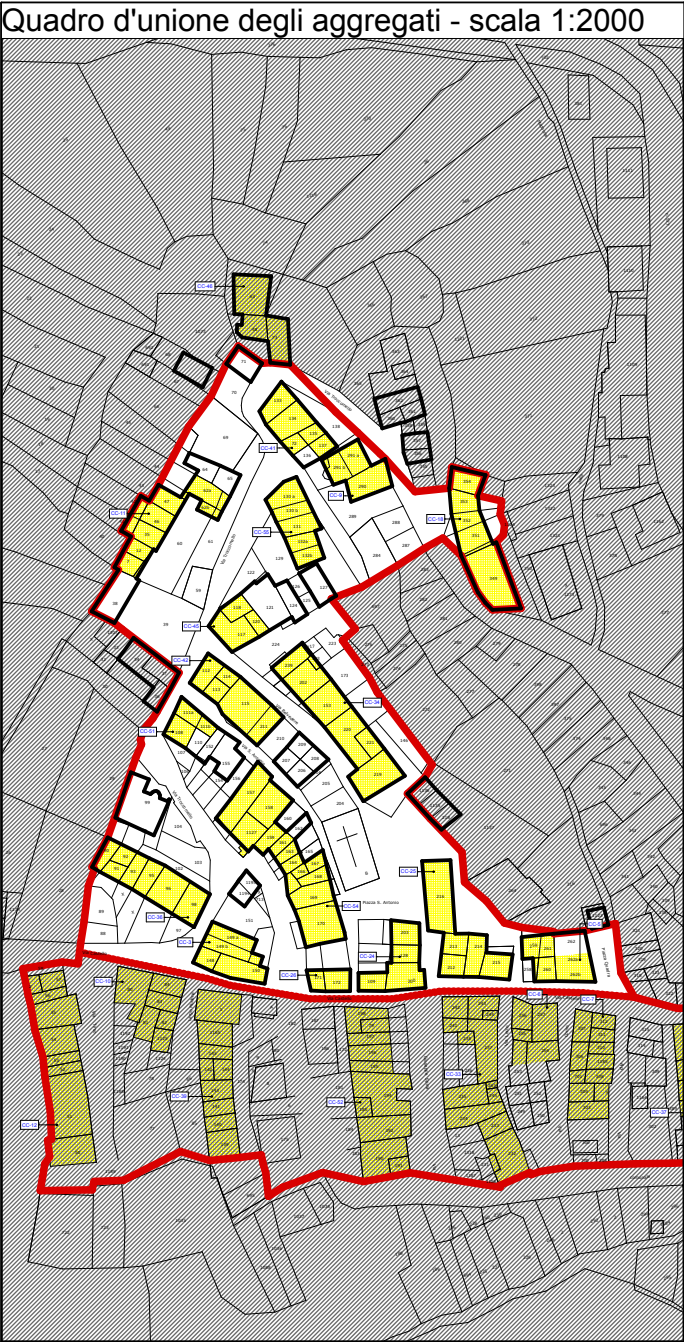


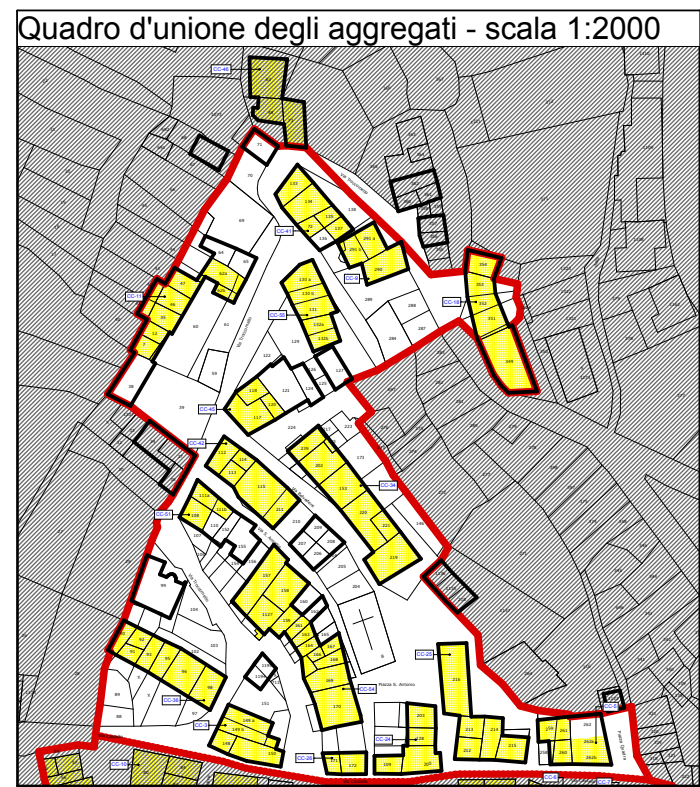



Part.137



Foto 1

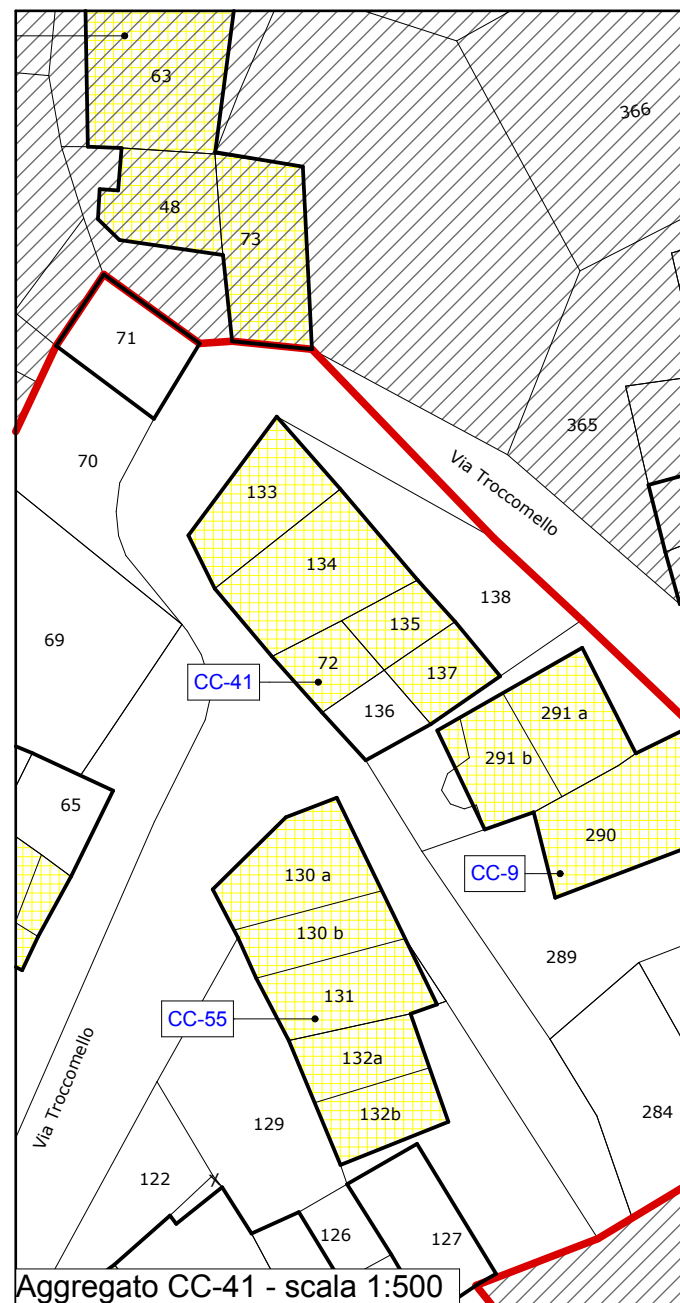

Aggregato CC-41 - scala 1:500

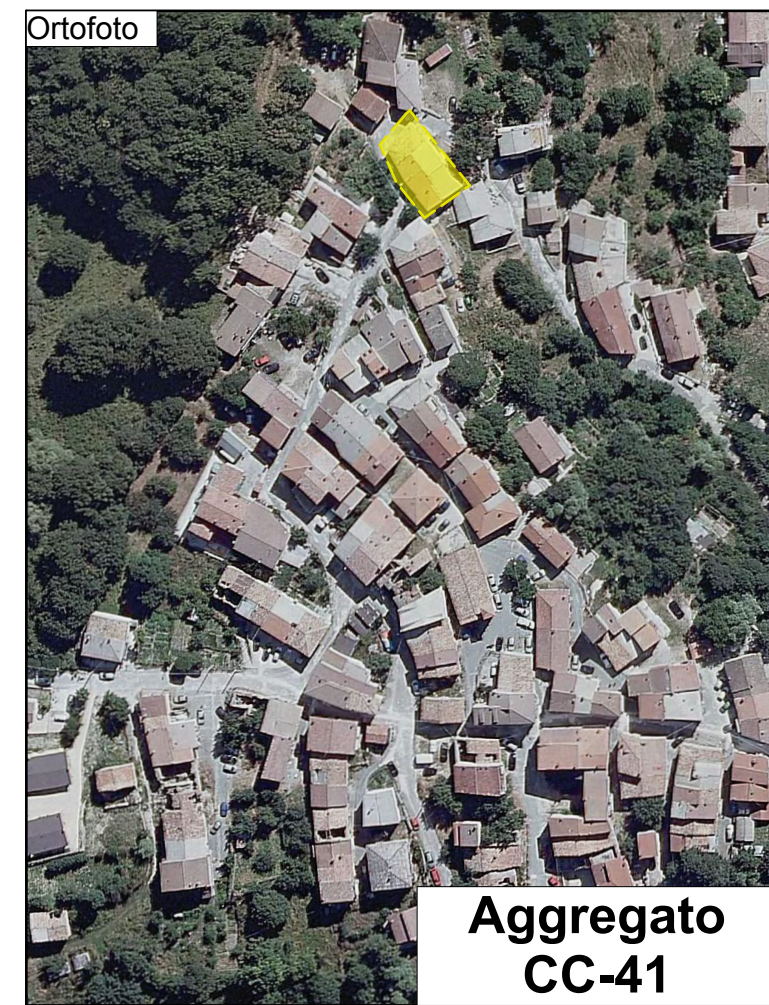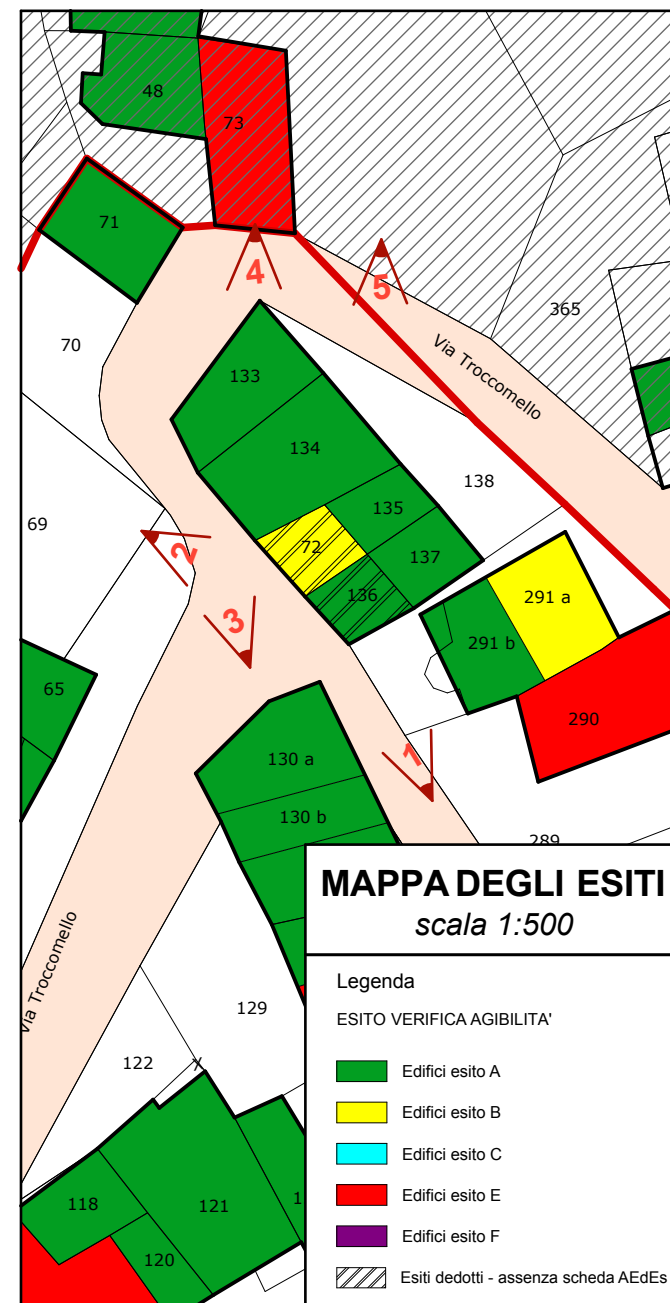


Aggregato
CC-41



Part.134

Part.135


Foto 5

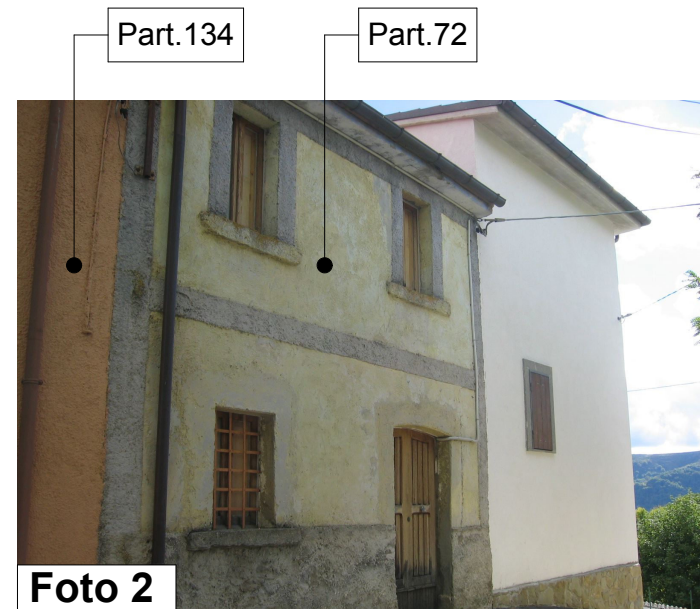

Part.134

Part.72

Foto 2

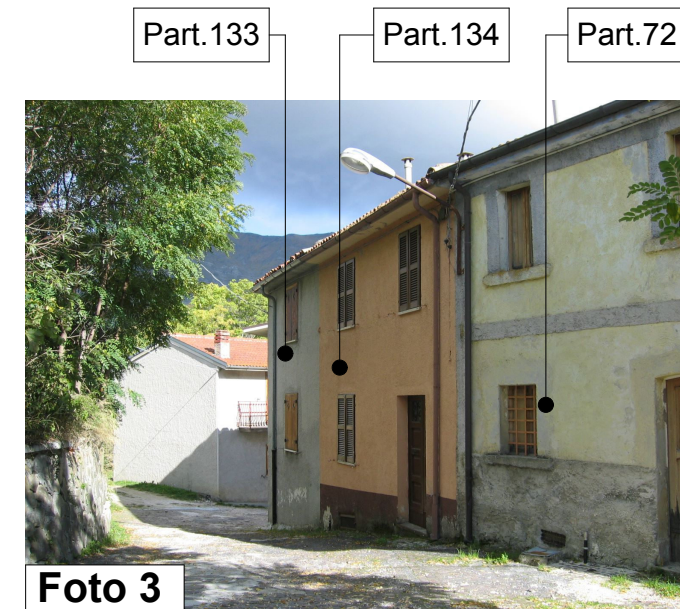


Part.133

Part.134

Part.72






Foto 3

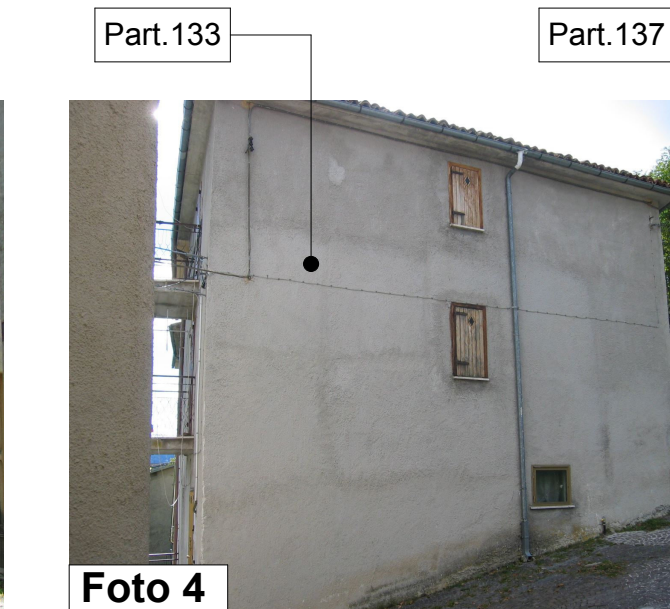

Part.133

Part.137

Foto 4

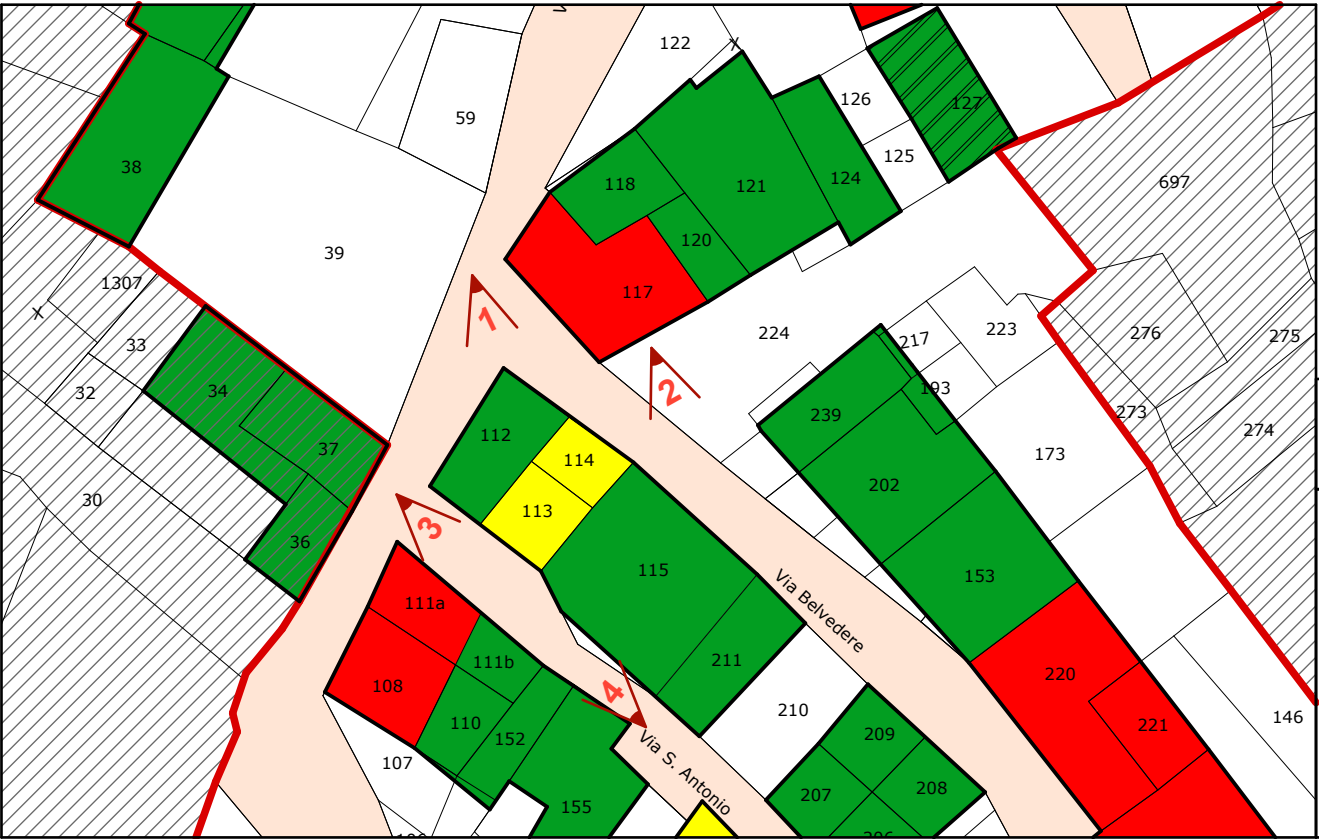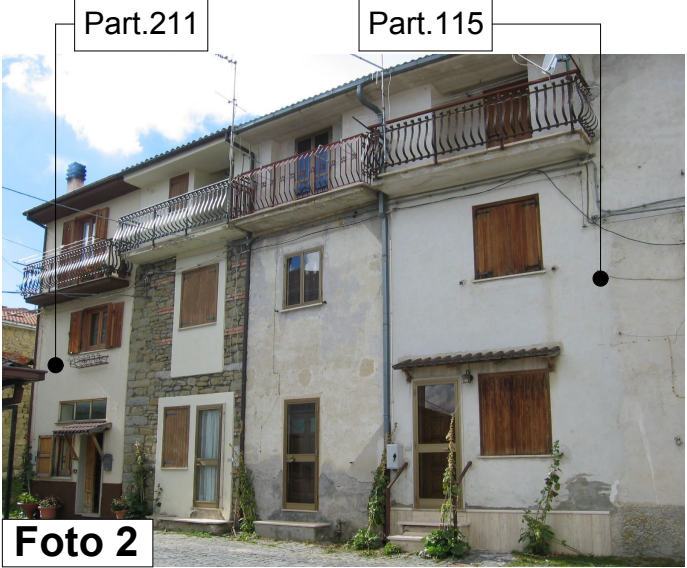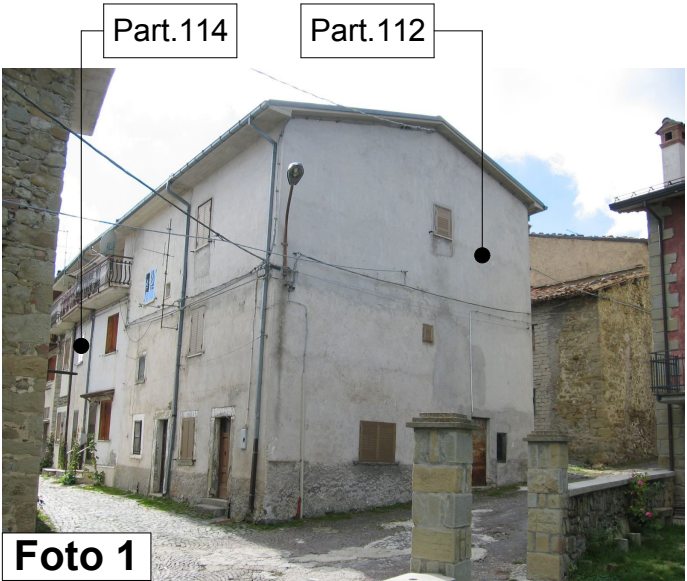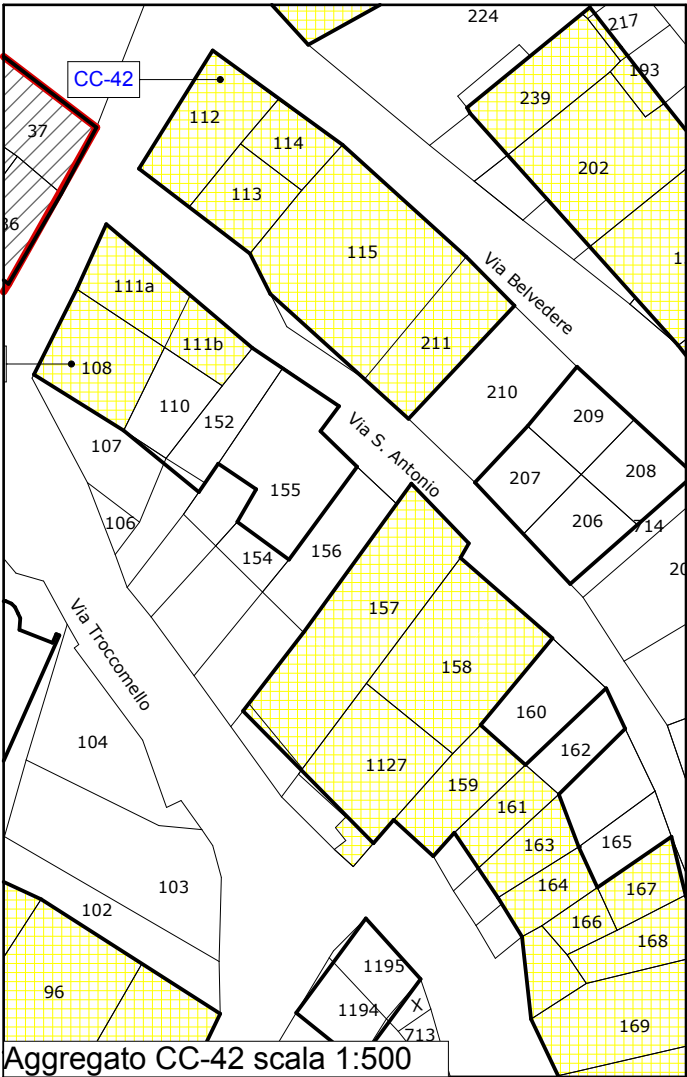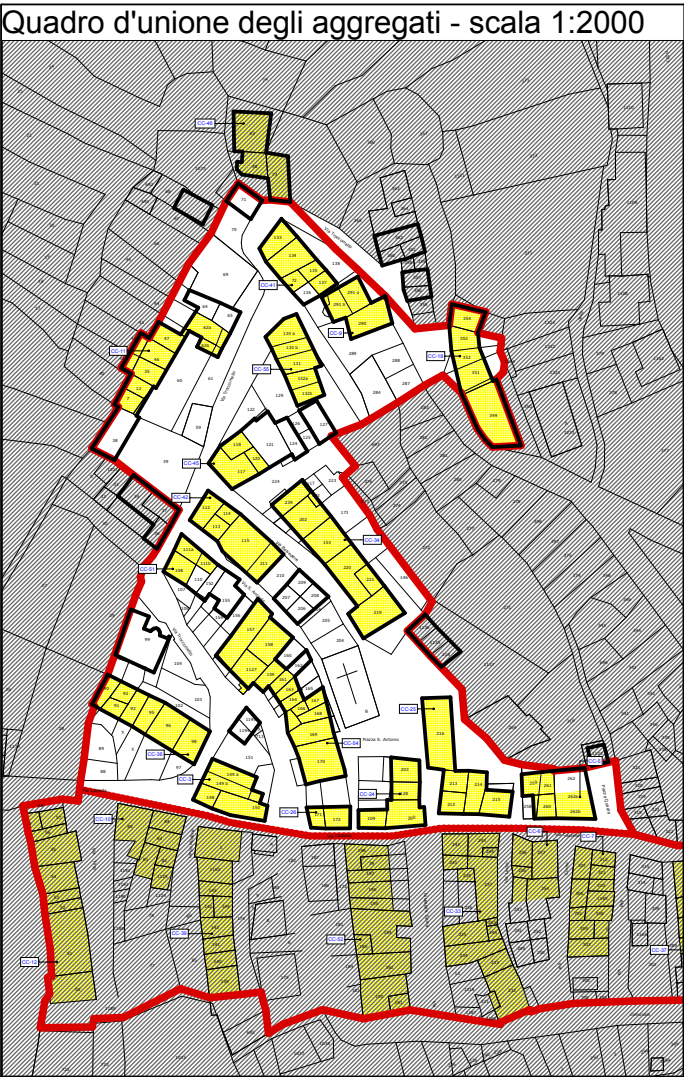

Aggregato CC-42

MAPPA DEGLI ESITI
scala 1:500


Legenda

ESITO VERIFICA AGIBILITA'

- Edifici esito A
- Edifici esito B
- Edifici esito C
- Edifici esito E
- Edifici esito F
- Esiti dedotti - assenza scheda AEEdEs





Quadro d'unione degli aggregati - scala 1:2000

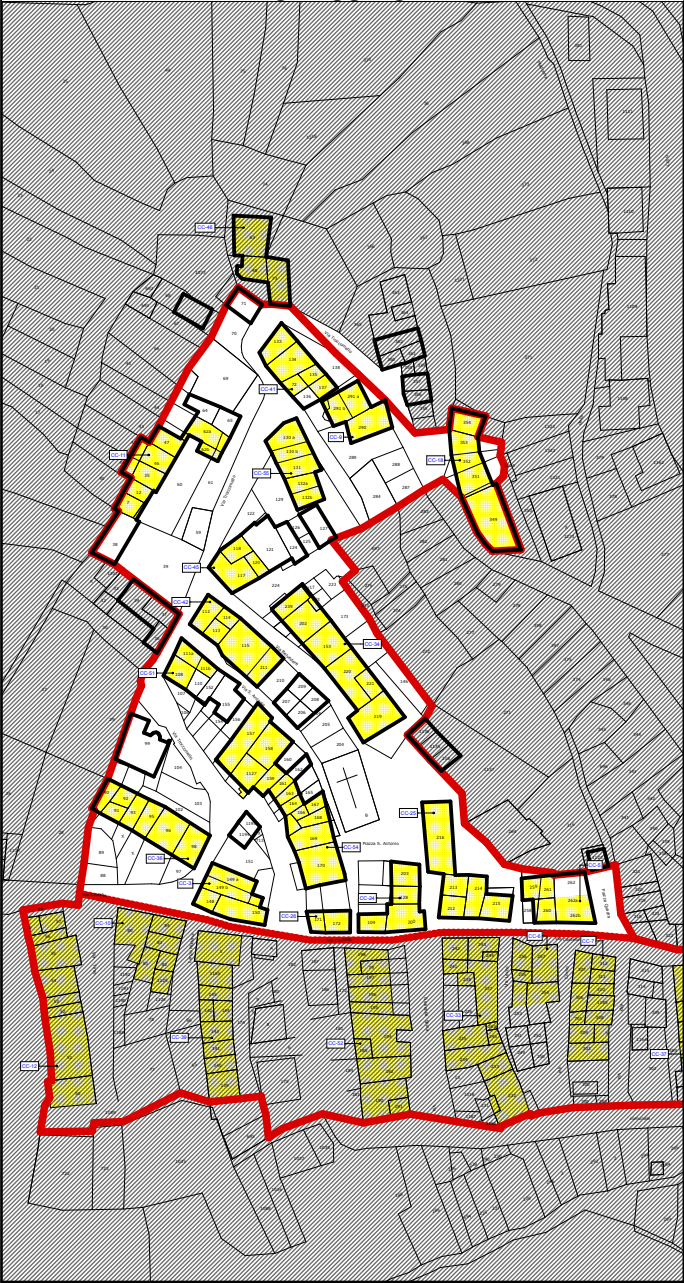

MAPPA DEGLI ESITI
scala 1:500

- Legenda
- ESITO VERIFICA AGIBILITA'
- Edifici esito A
 - Edifici esito B
 - Edifici esito C
 - Edifici esito E
 - Edifici esito F
 - Esiti dedotti - assenza scheda AEdEs

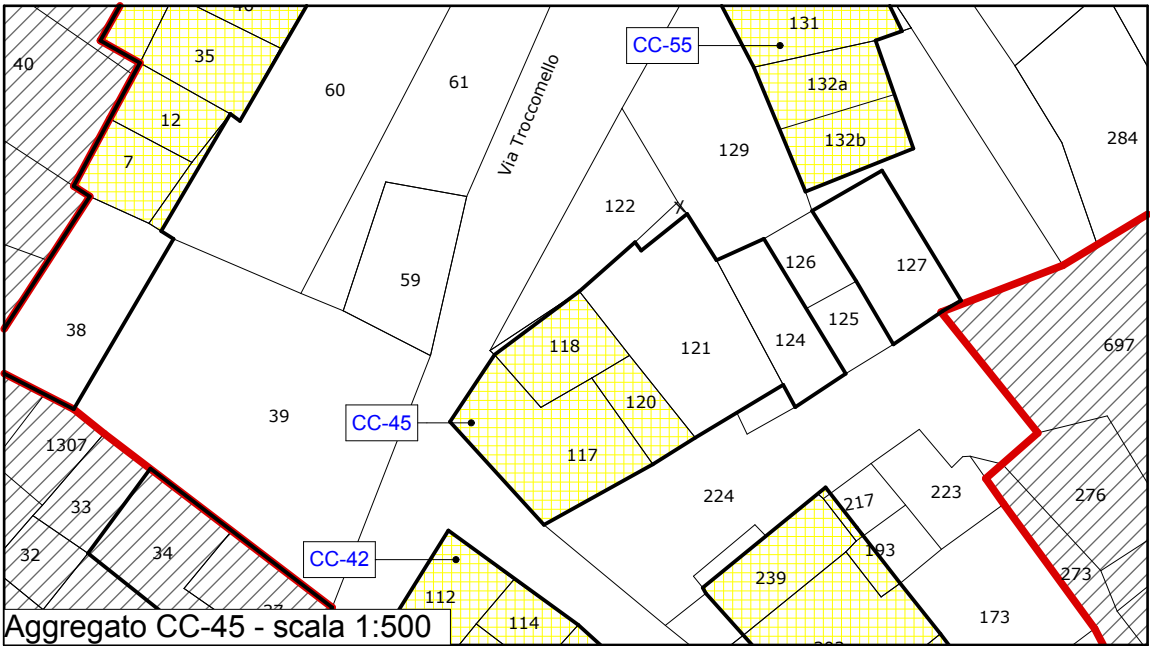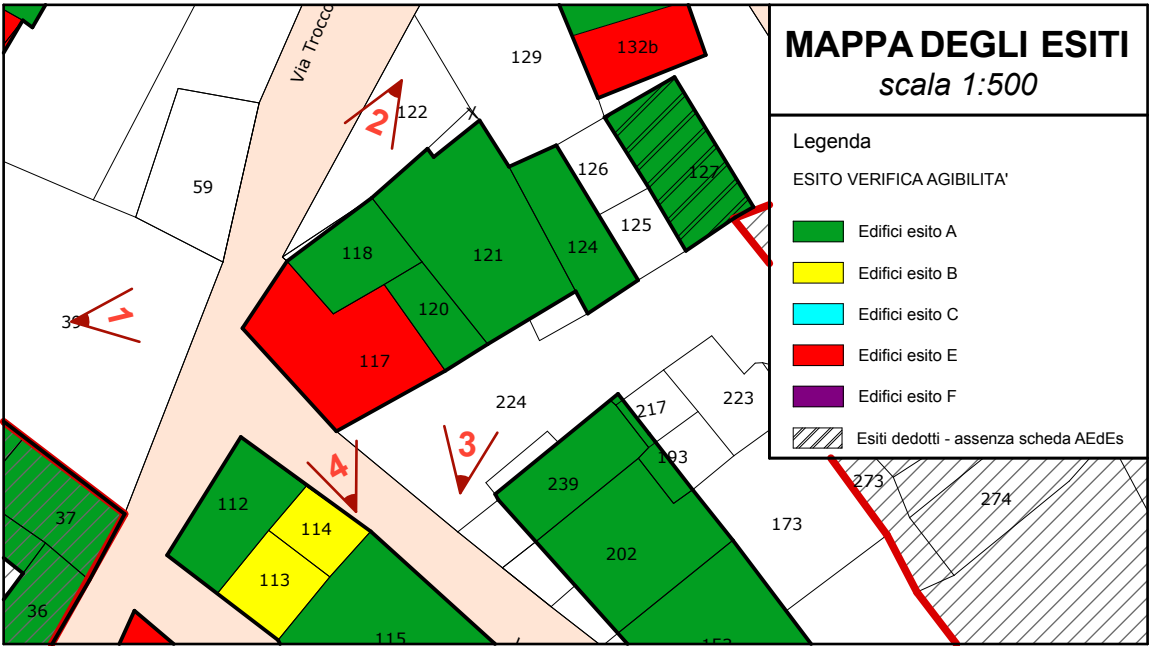

Aggregato
CC-45

Part.118

Part.117



Foto 1

Part.118

Part.117



Foto 2

Part.117

Part.120




Foto 3

Part.117



Foto 4

Quadro d'unione degli aggregati - scala 1:2000

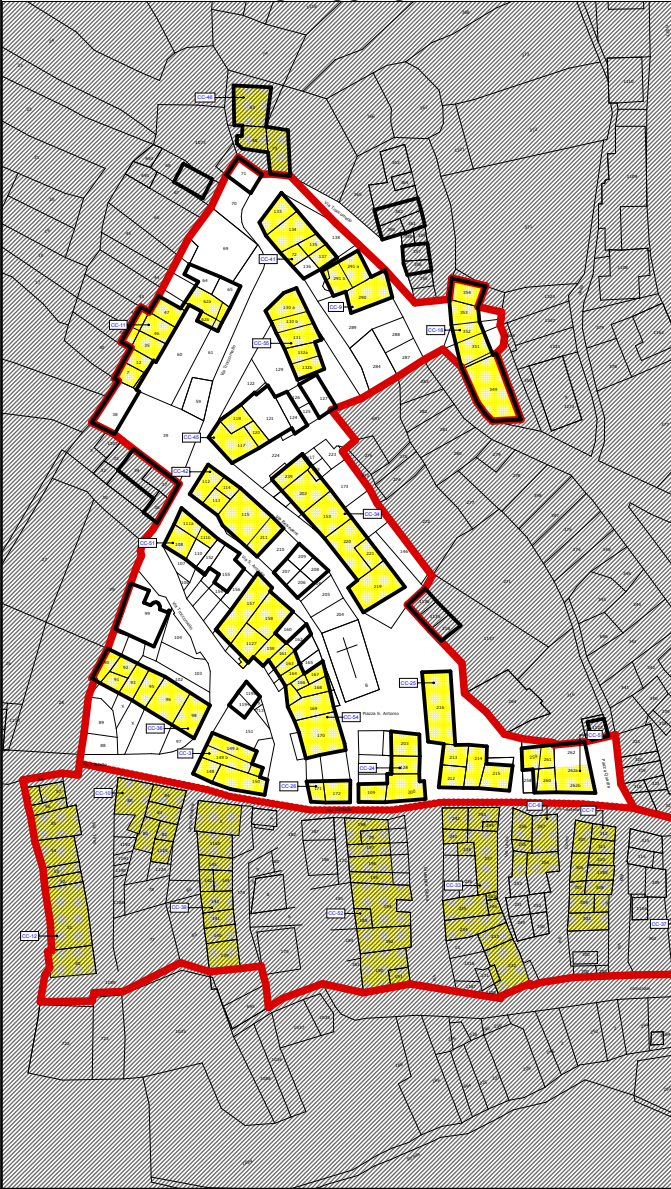

Ortofoto

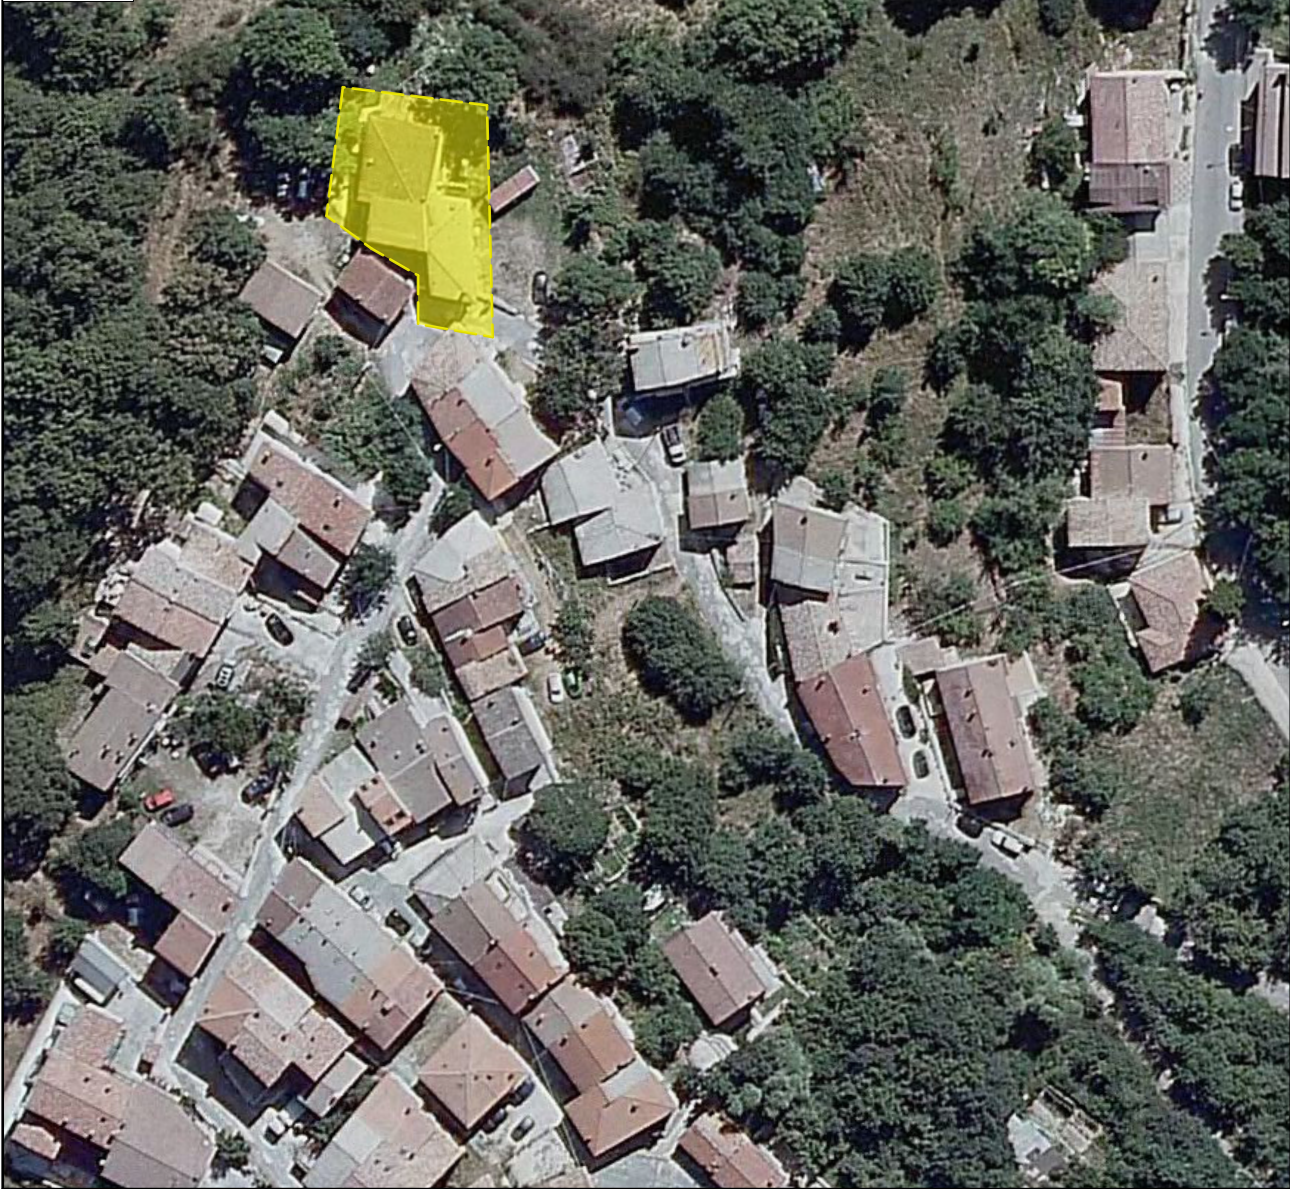




Foto 1



Foto 2



Foto 3

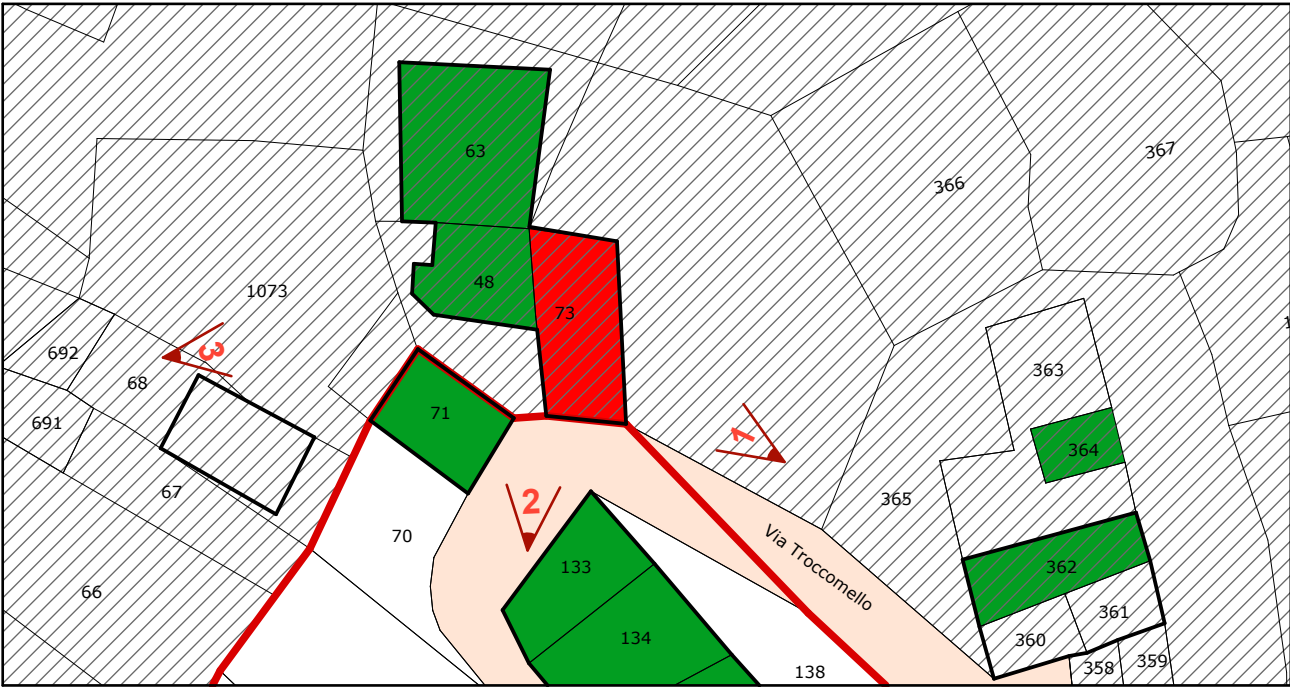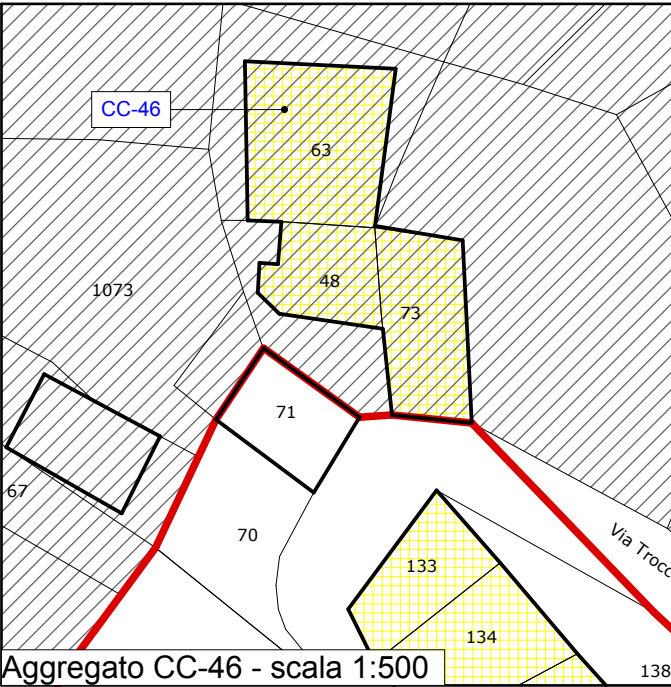


MAPPA DEGLI ESITI
scala 1:500

**Aggregato
CC-46
escluso dal
PdR**

- Legenda**
ESITO VERIFICA AGIBILITA'
- Edifici esito A
 - Edifici esito B
 - Edifici esito C
 - Edifici esito E
 - Edifici esito F
 - Esiti dedotti - assenza scheda AEdEs



Quadro d'unione degli aggregati - scala 1:2000

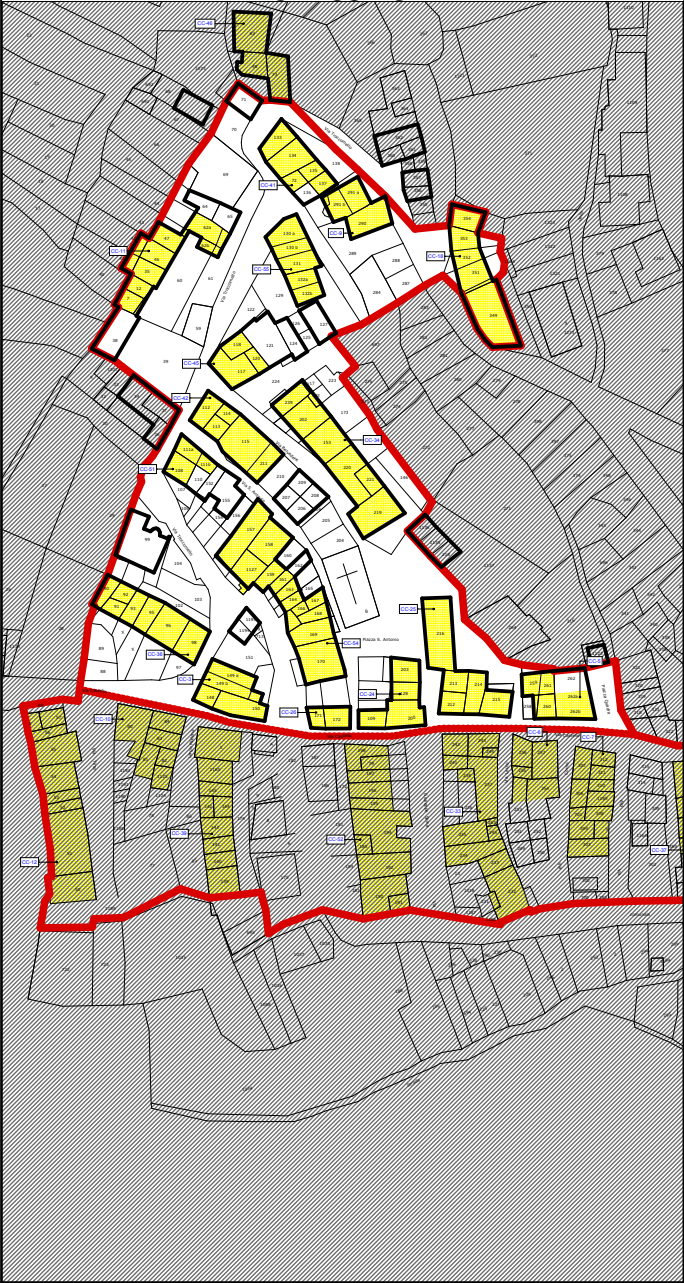

MAPPA DEGLI ESITI
scala 1:500

- Legenda
- ESITO VERIFICA AGIBILITA'
- Edifici esito A
 - Edifici esito B
 - Edifici esito C
 - Edifici esito E
 - Edifici esito F
 - Esiti dedotti - assenza scheda AEdEs

Aggregato
CC-51

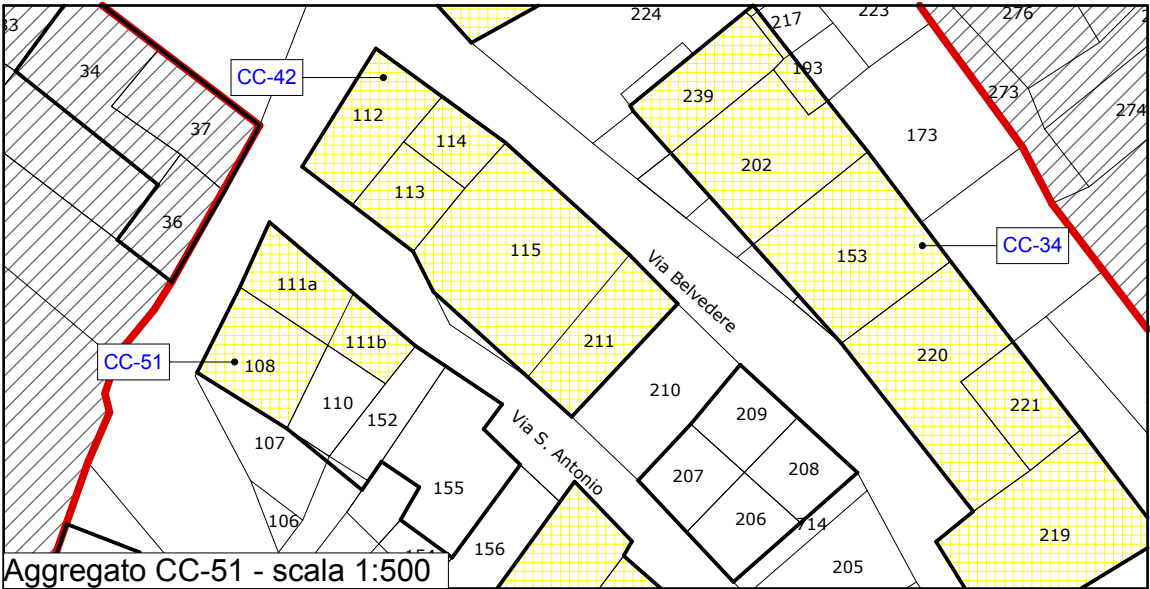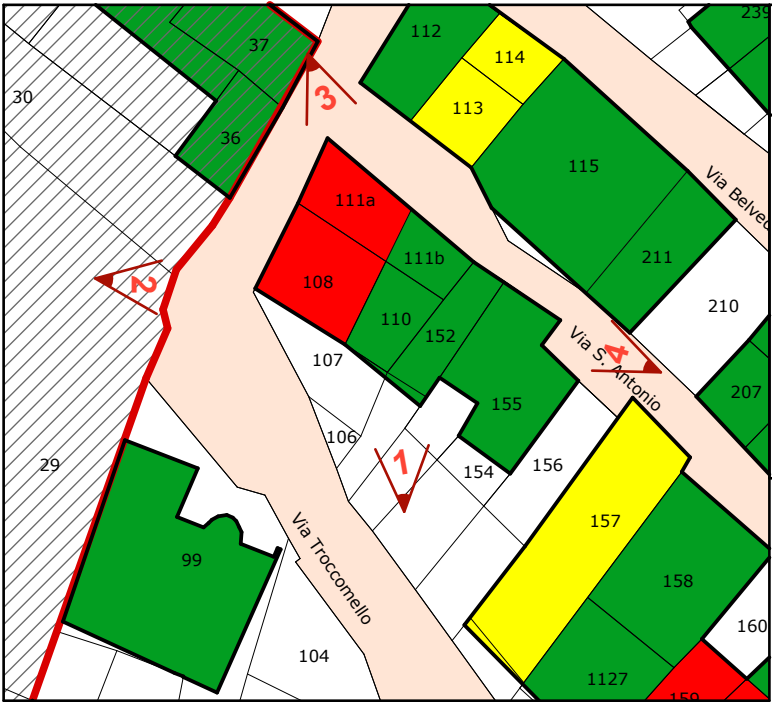

Ortofoto



Part.108 Part.110 Part.152 Part.155




Part.111a Part.108 Part.110 Part.152







Part.111b Part.111a Part.155



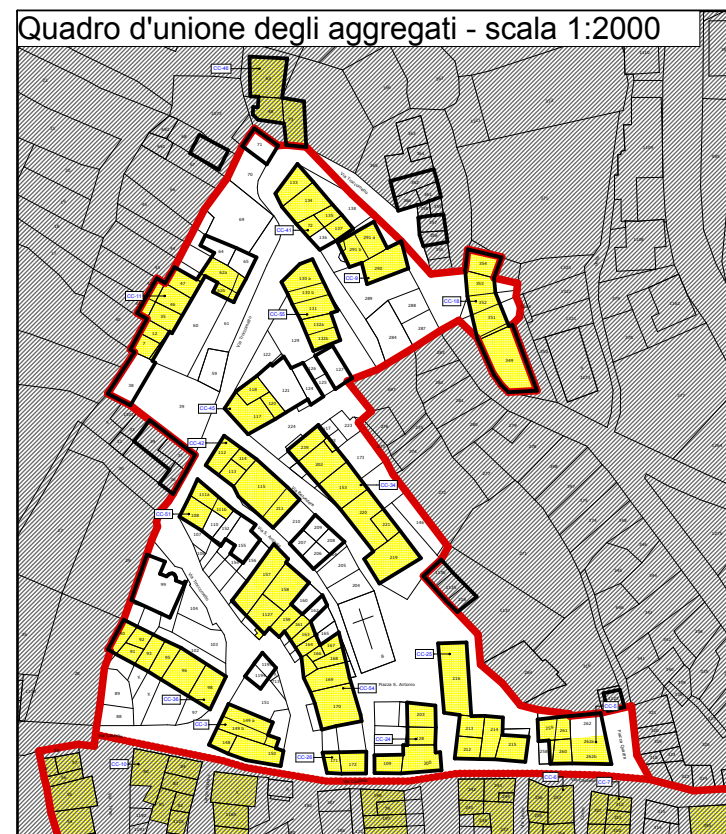

Aggregato CC-54

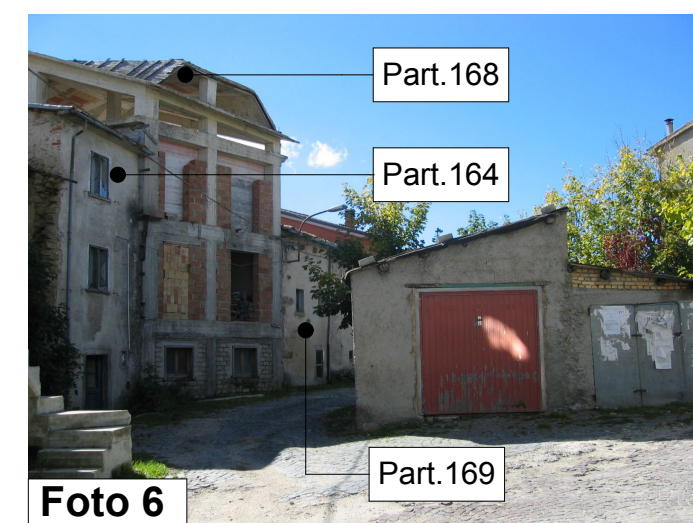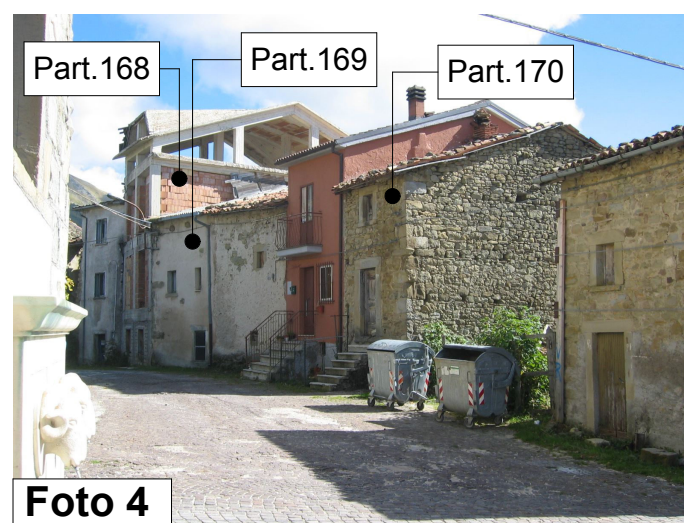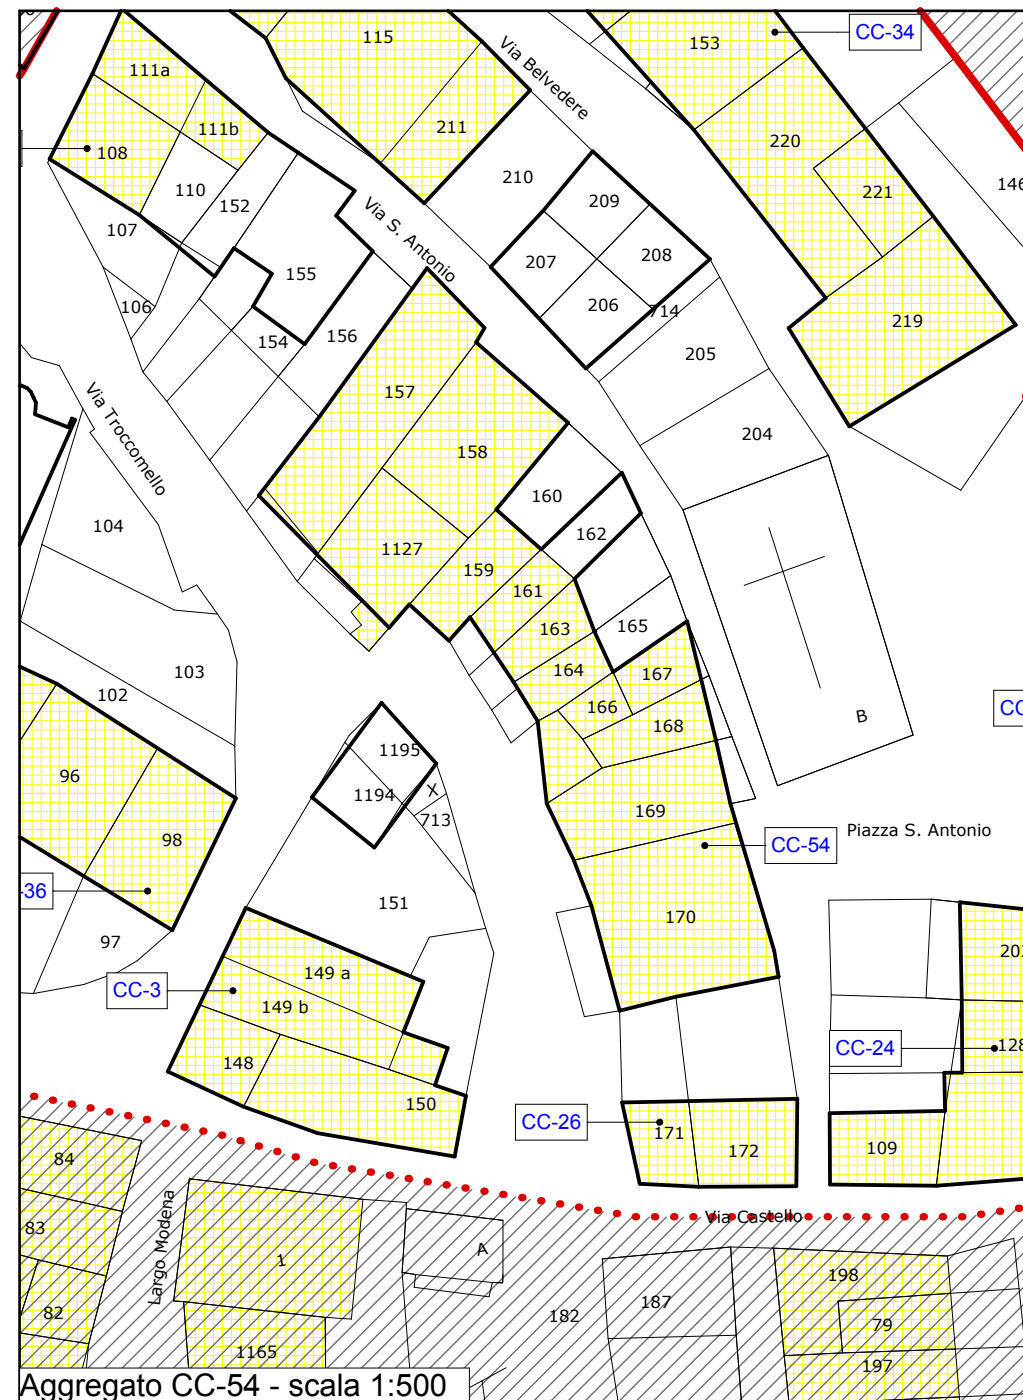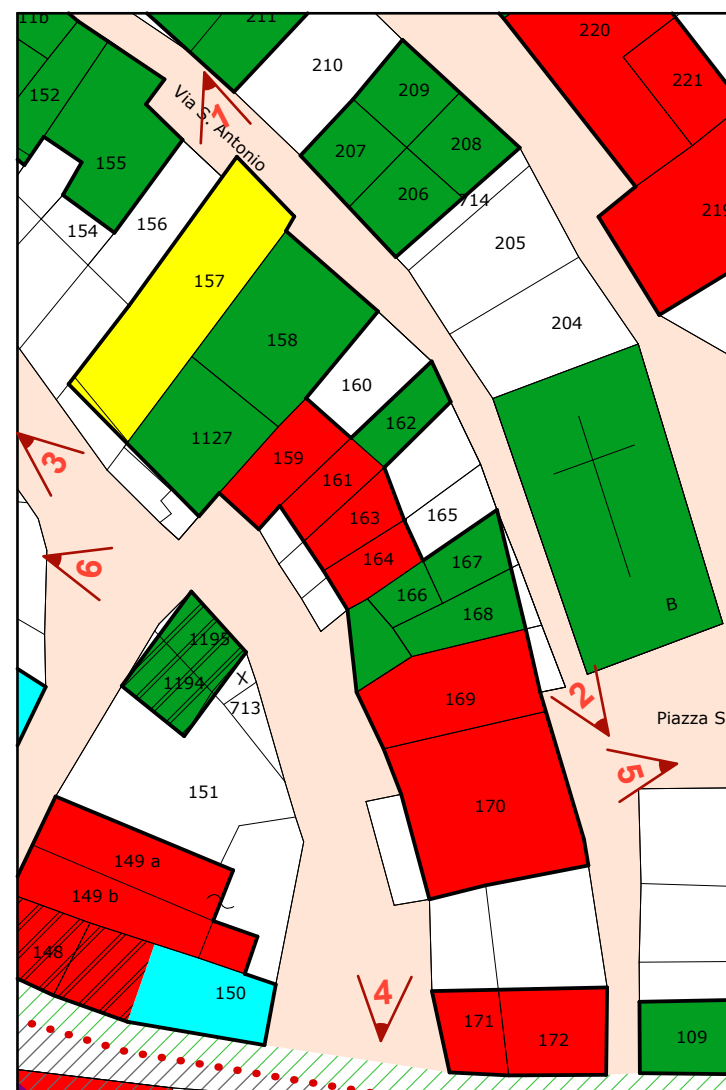

Aggregato
CC-54

MAPPA DEGLI ESITI
scala 1:500

Legenda

ESITO VERIFICA AGIBILITA'

■	Edifici esito A
■	Edifici esito B
■	Edifici esito C
■	Edifici esito E
■	Edifici esito F
■	Esiti dedotti - assenza scheda AEdEs

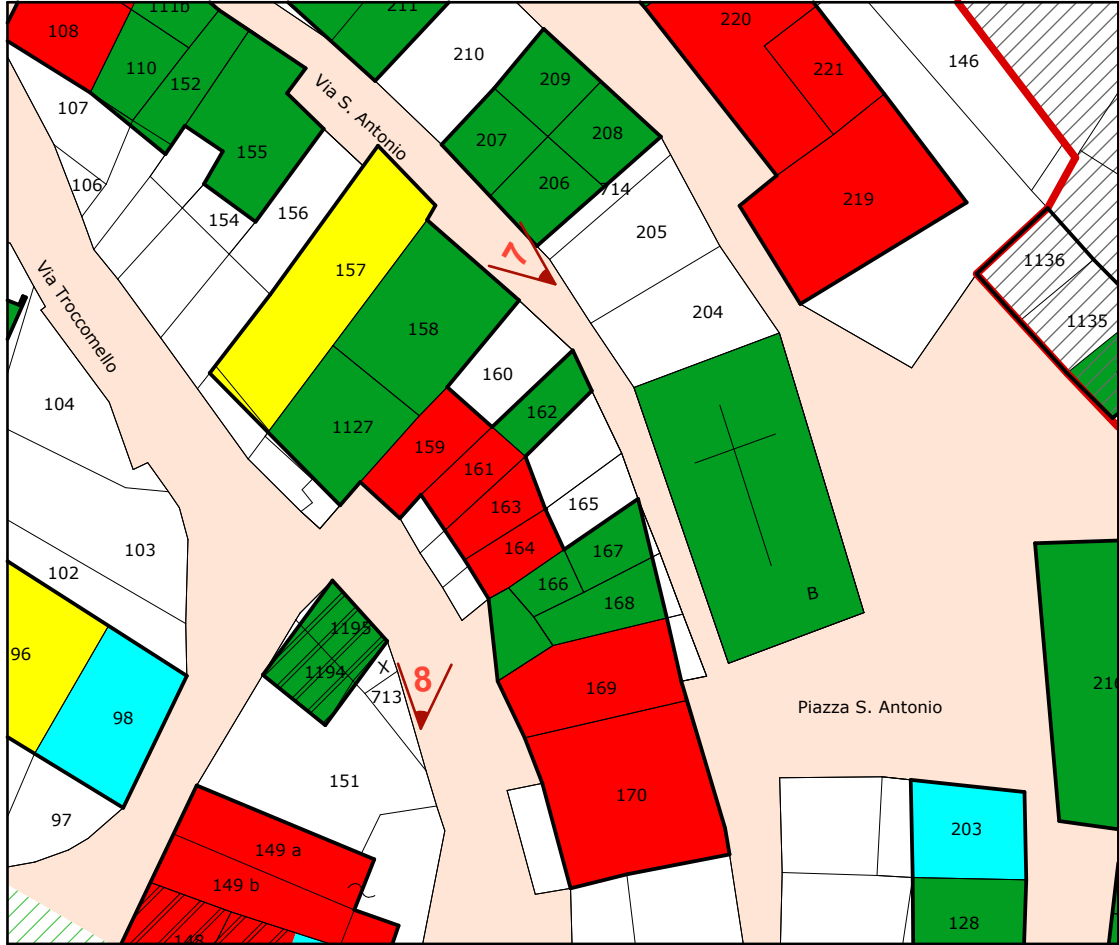


Foto 7

Part.158

Part.157




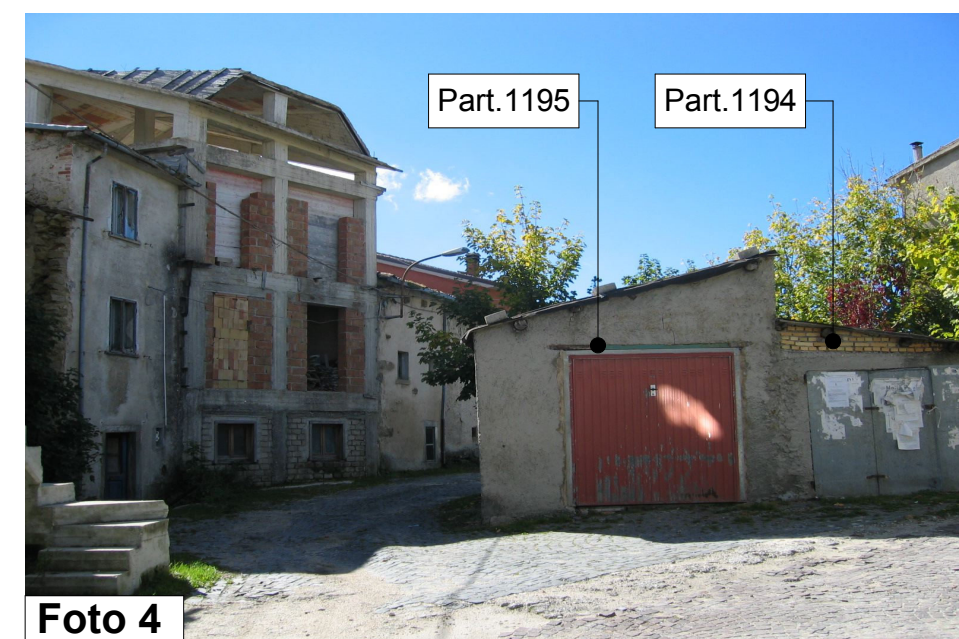


Foto 8

Part.159

Part.161





Part.163

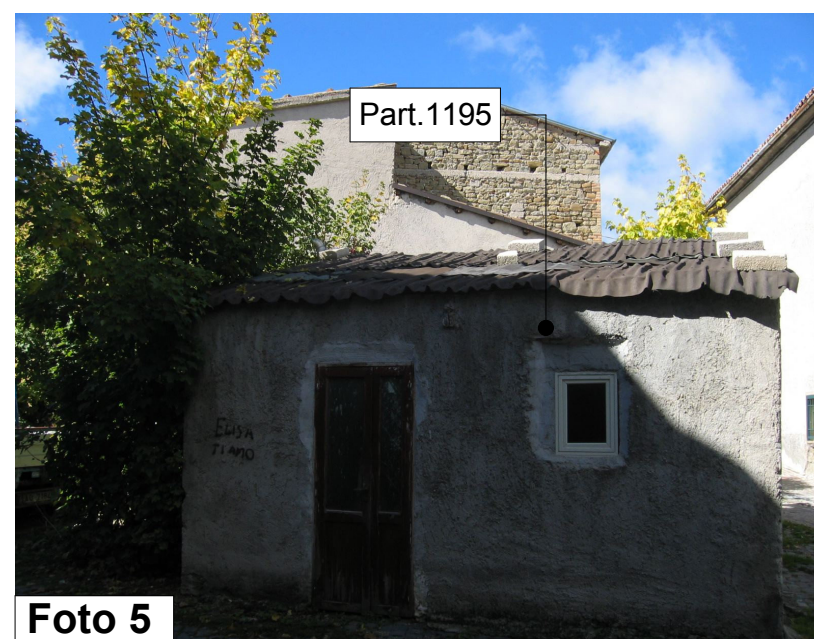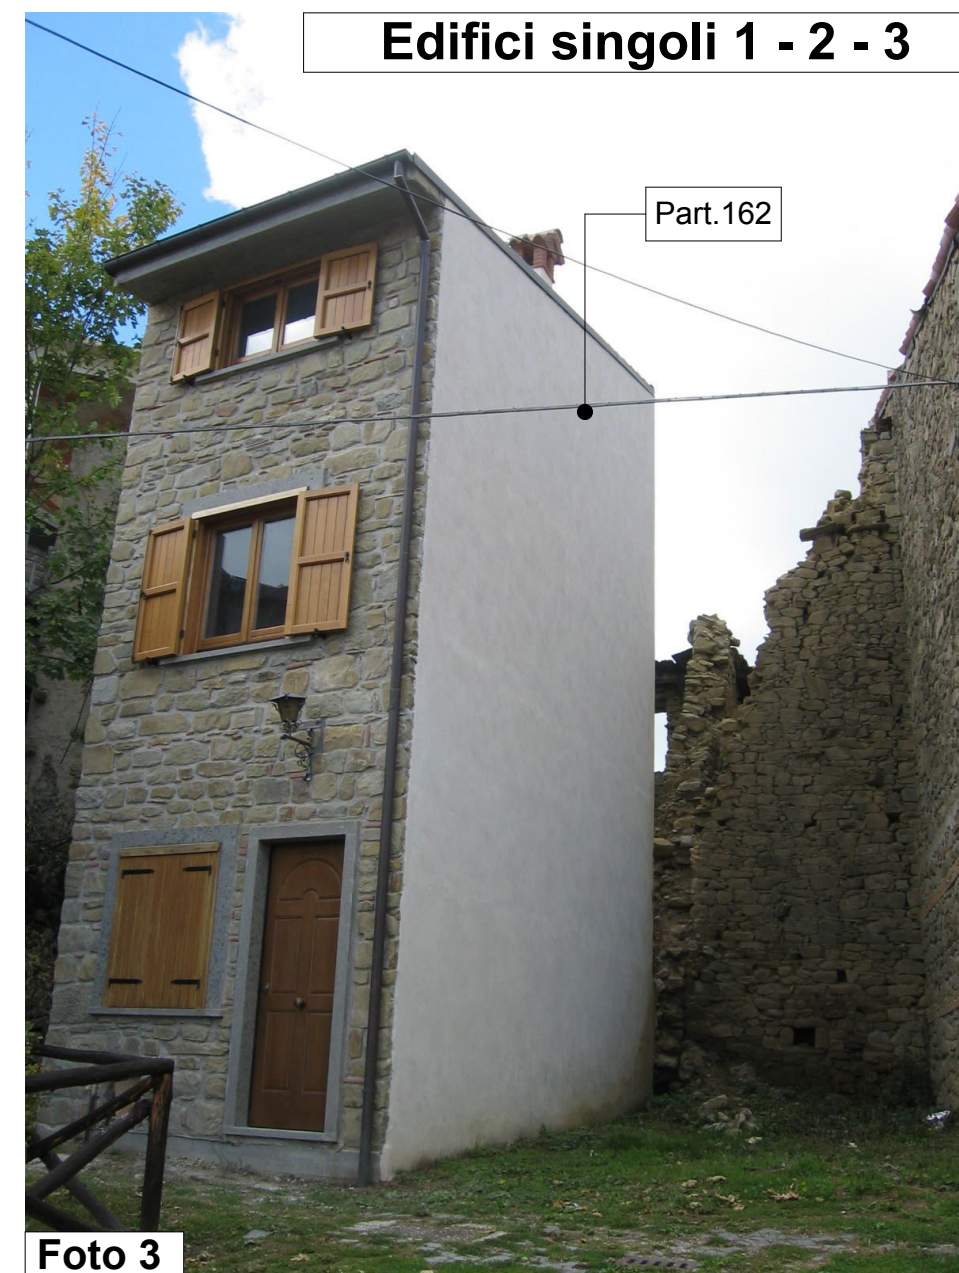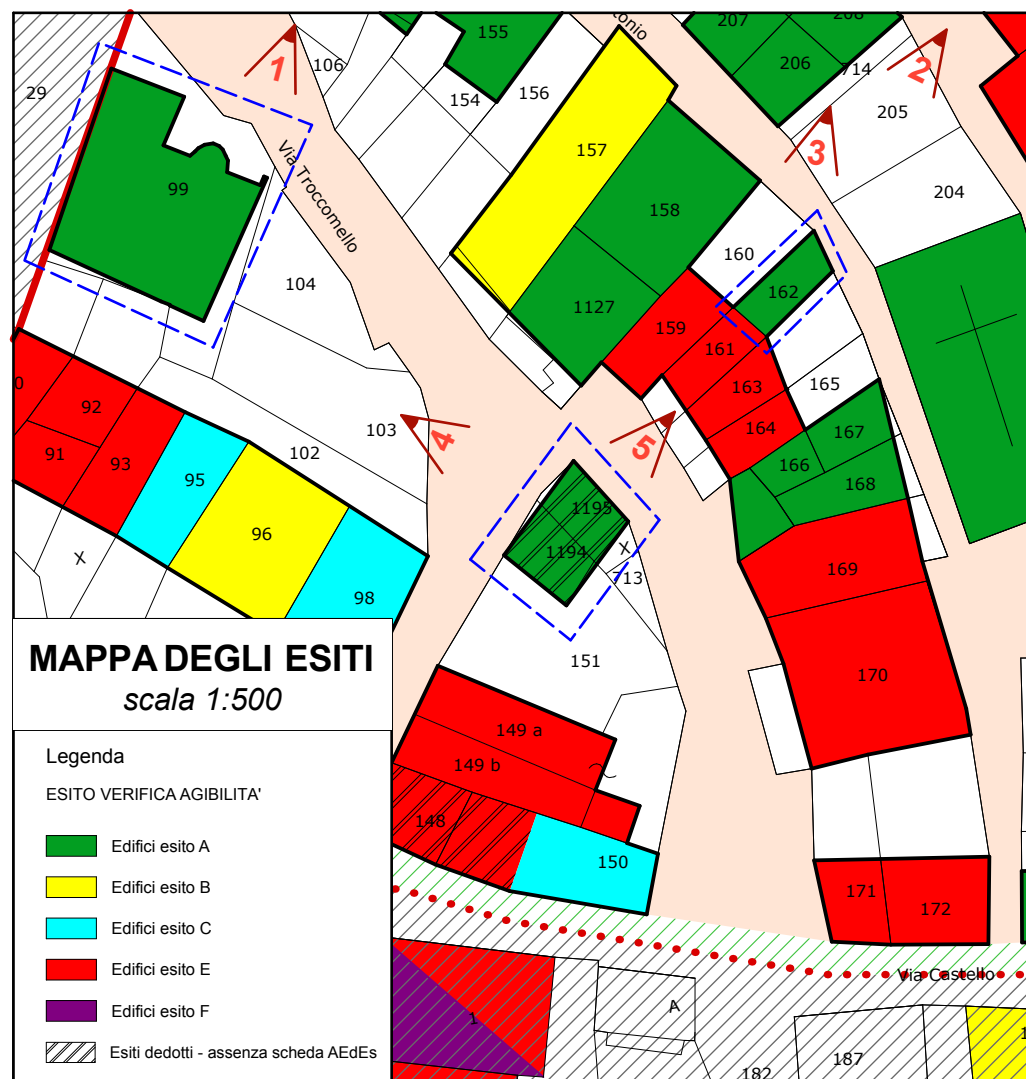

Edifici singoli 4 - 5 - 6 - 7

MAPPA DEGLI ESITI
scala 1:500

- Legenda
- ESITO VERIFICA AGIBILITA'
- Edifici esito A
 - Edifici esito B
 - Edifici esito C
 - Edifici esito E
 - Edifici esito F
 - Esiti dedotti - assenza scheda AEdEs

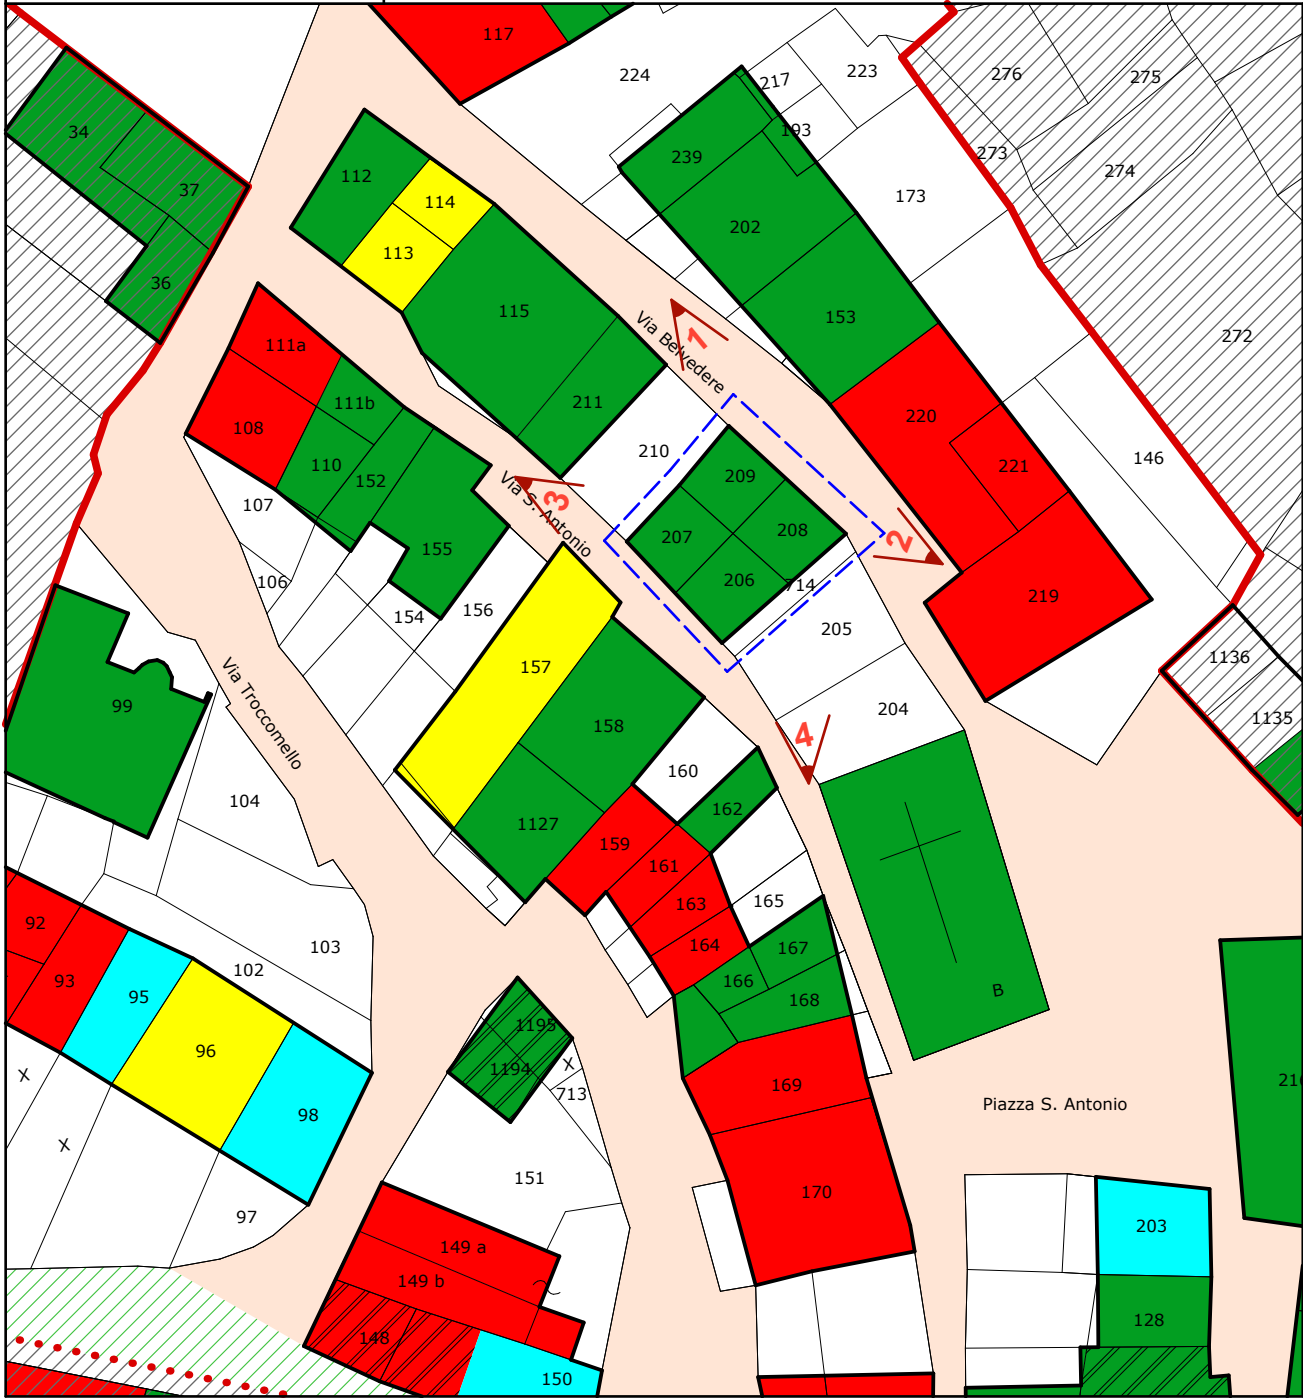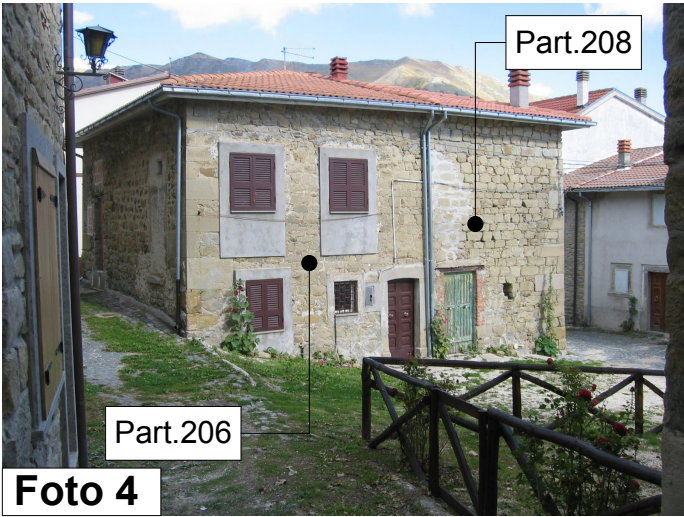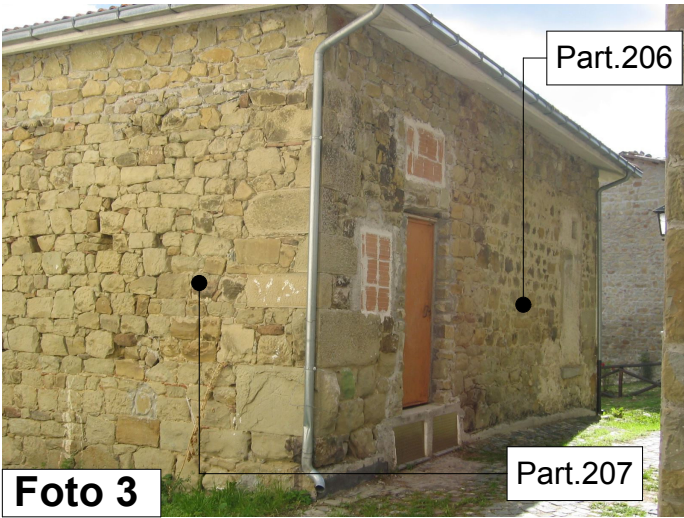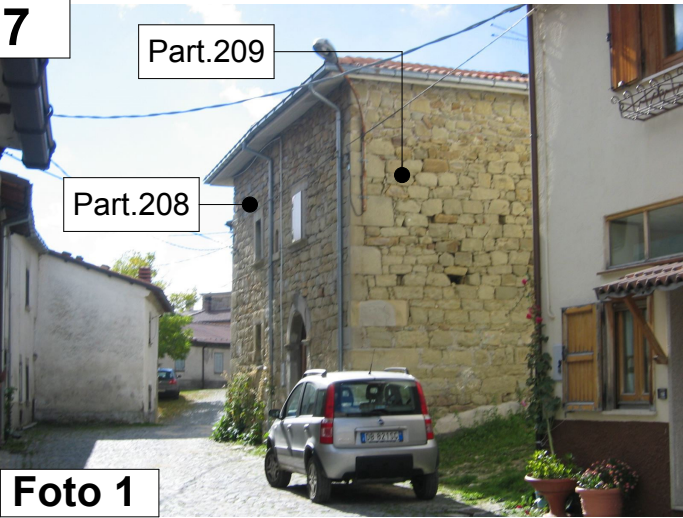

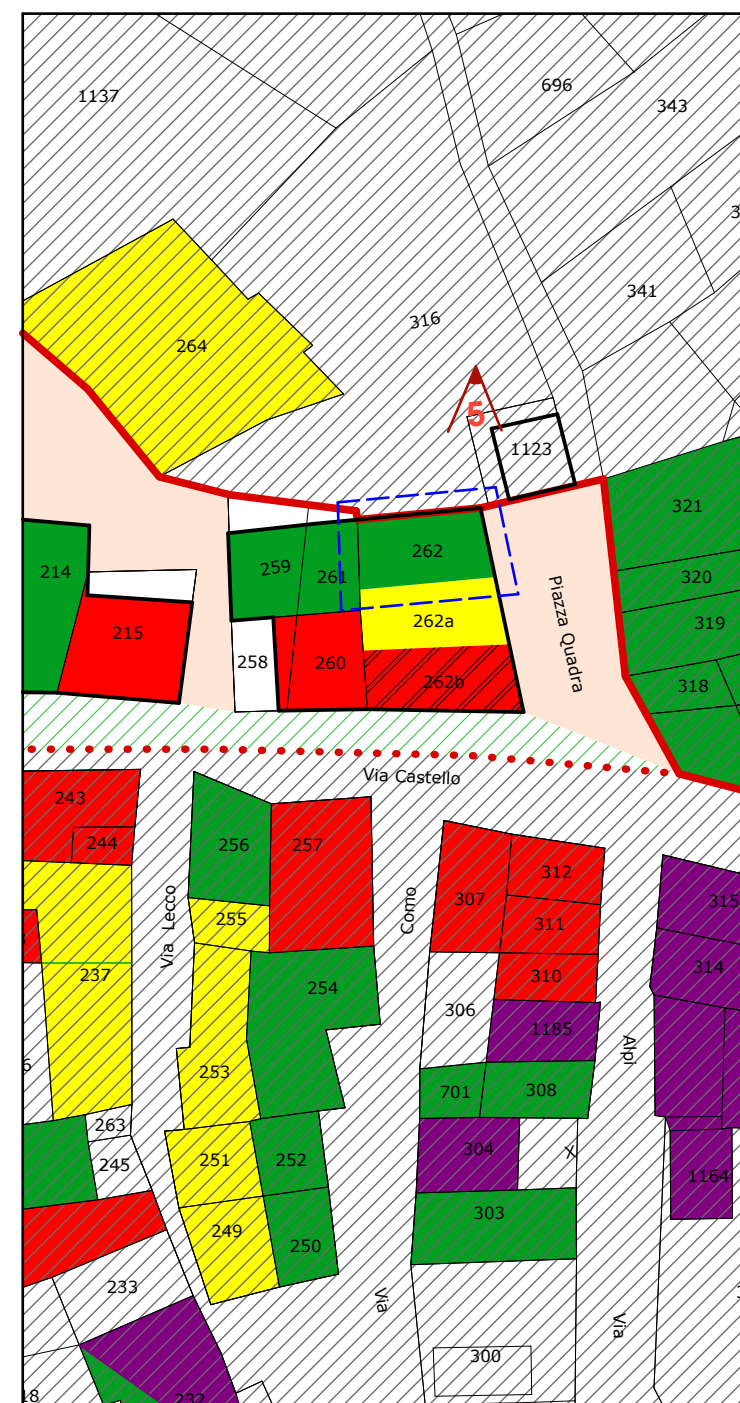
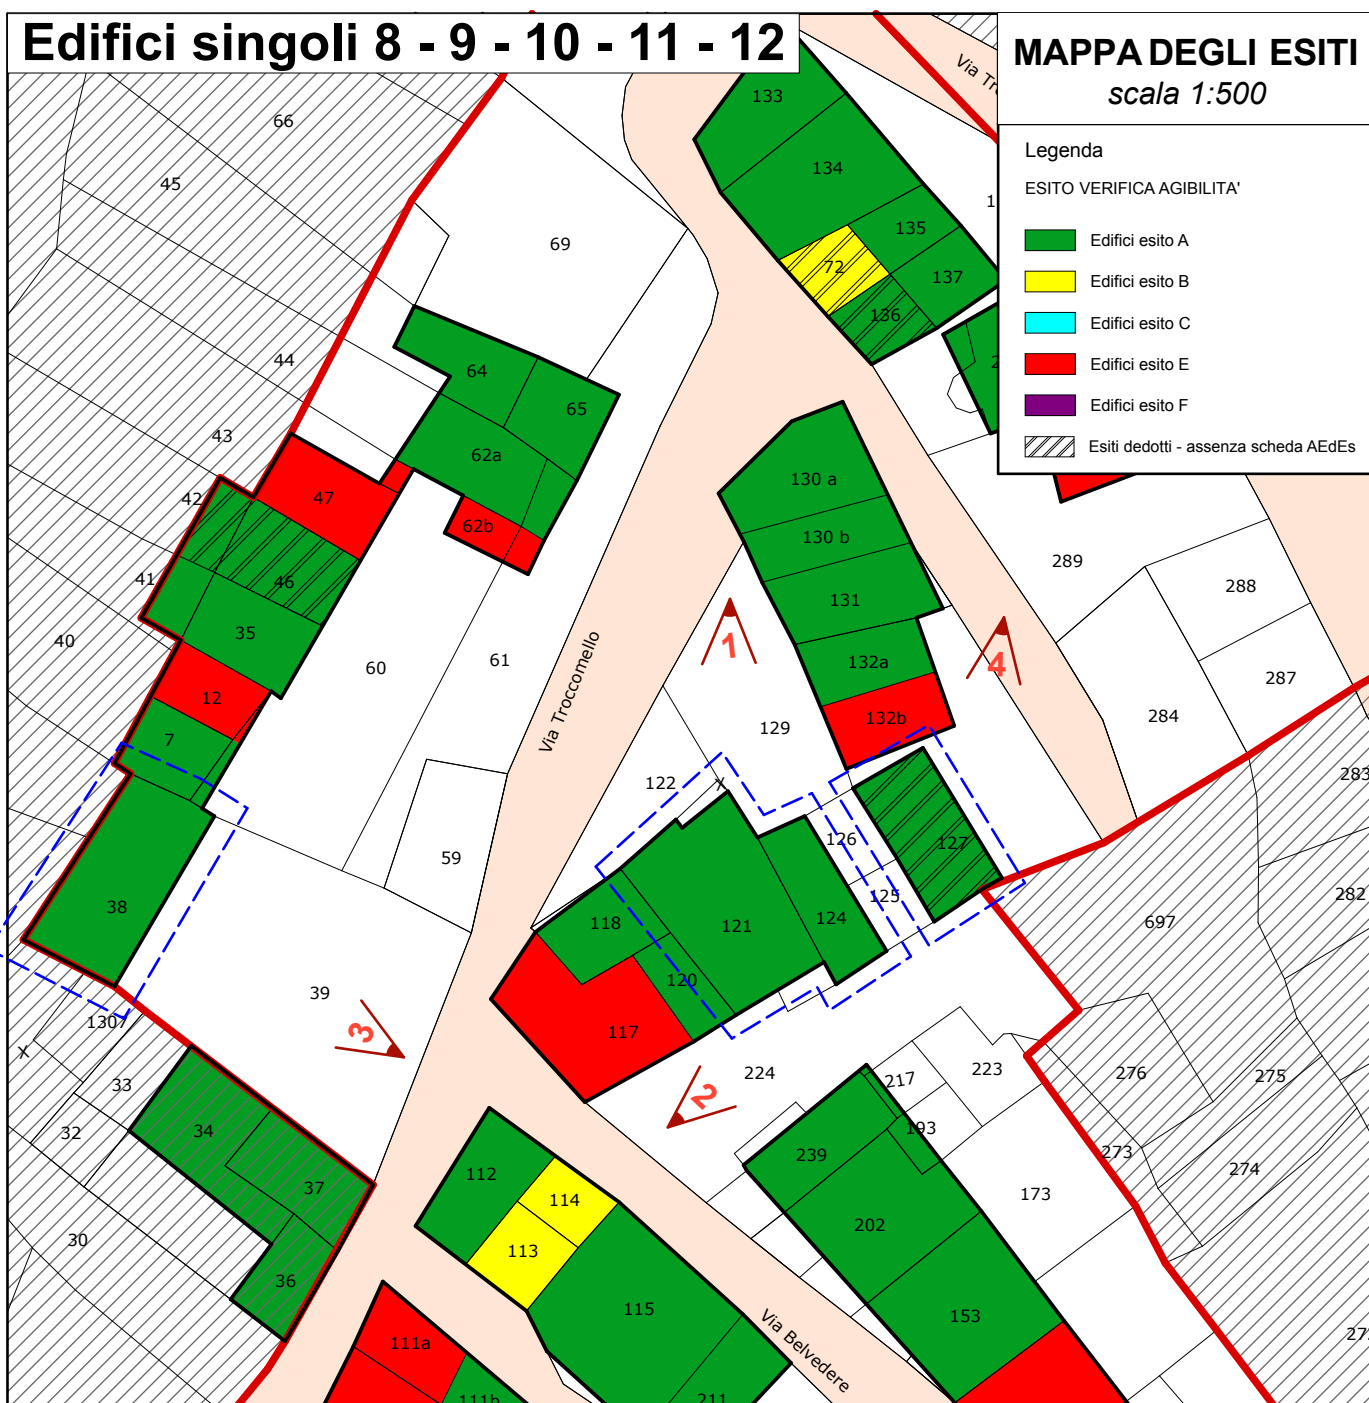
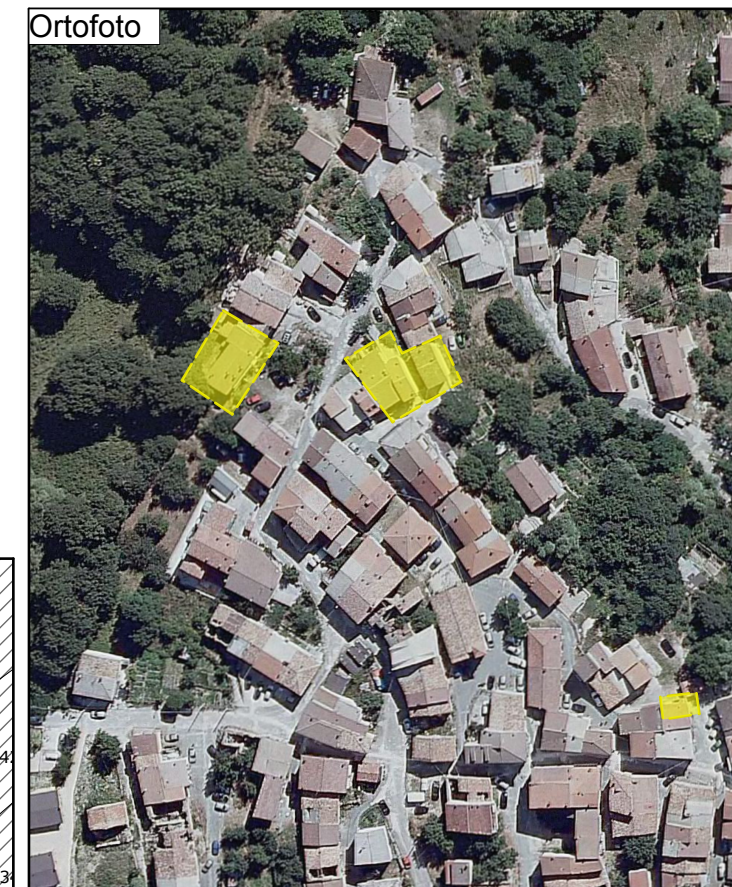
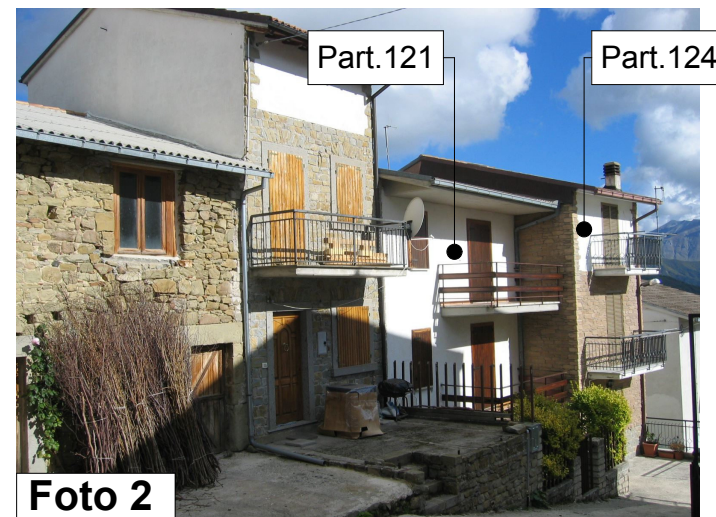




Foto 1




Foto 2



Foto 3



Foto 4

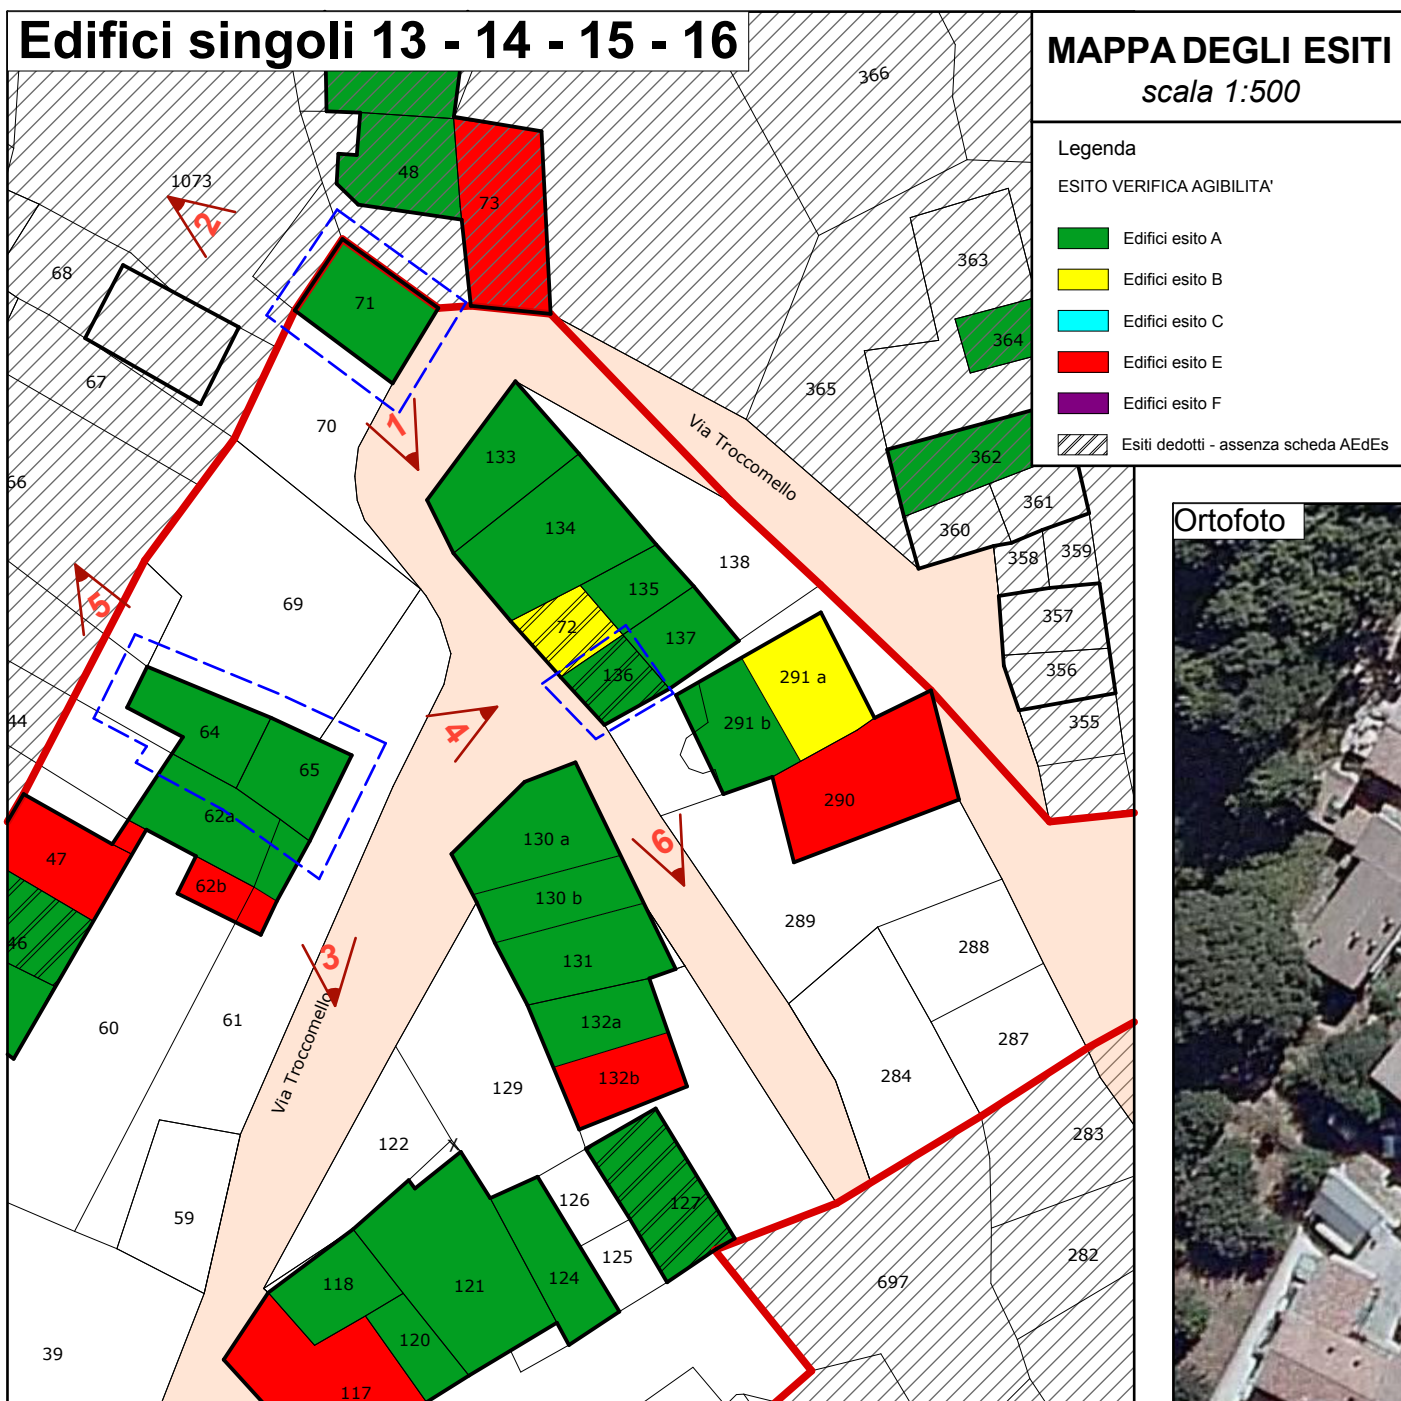

Ortofoto



Foto 5

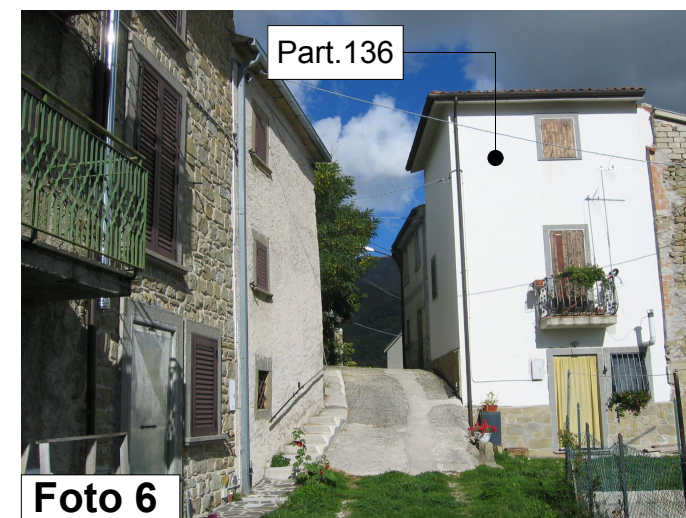


Foto 6

Ortofoto




Edifici singoli 17 - 18 - 19

MAPPA DEGLI ESITI
scala 1:500

Legenda

ESITO VERIFICA AGIBILITA'

Edifici esito A
Edifici esito B
Edifici esito C
Edifici esito E
Edifici esito F
Esiti dedotti - assenza scheda AEdEs

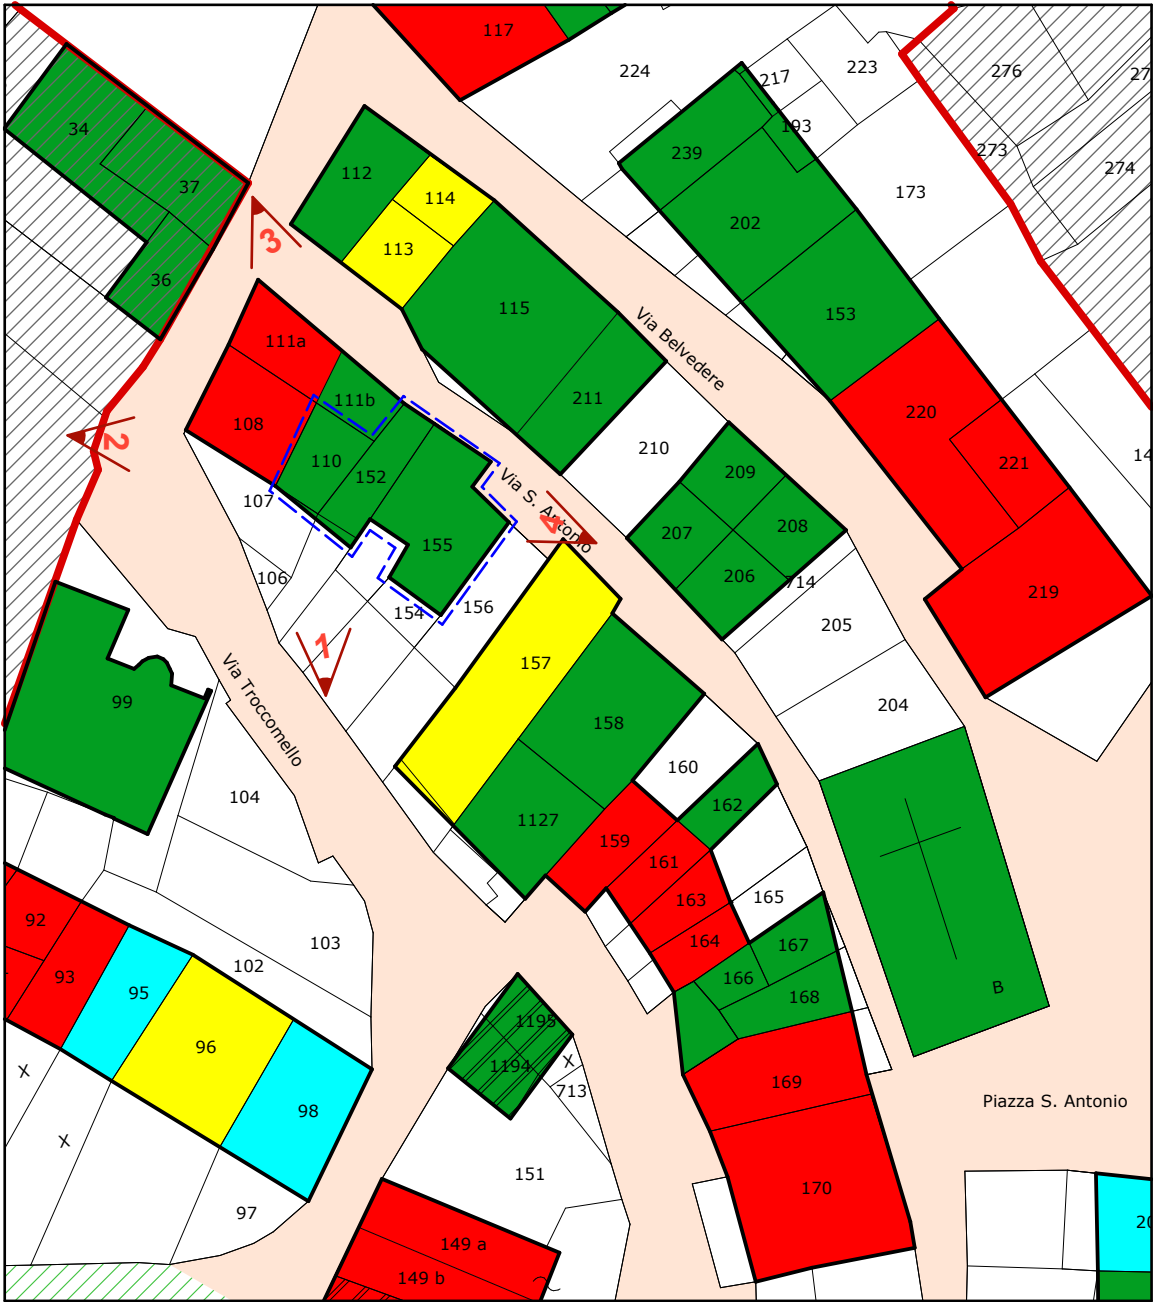

Part.110 Part.152 Part.155



Foto 1

Part.110 Part.155 Part.152



Foto 2



Foto 3

Part.155 Part.155



Foto 4